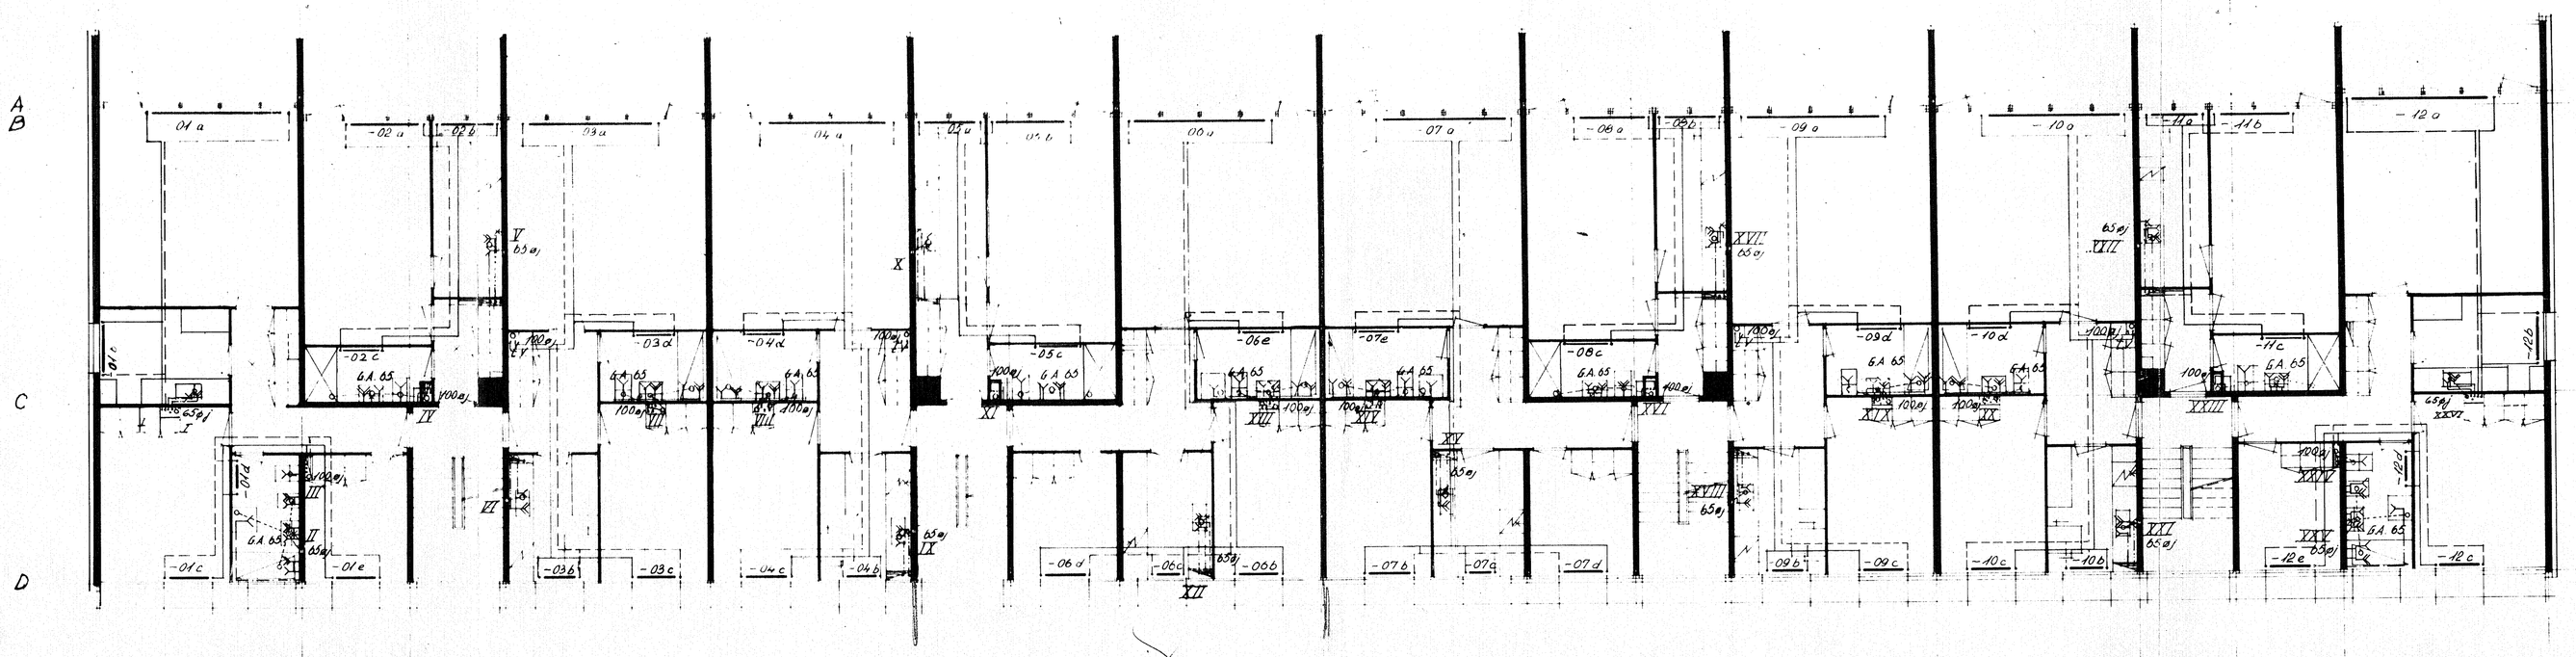

Etageplan

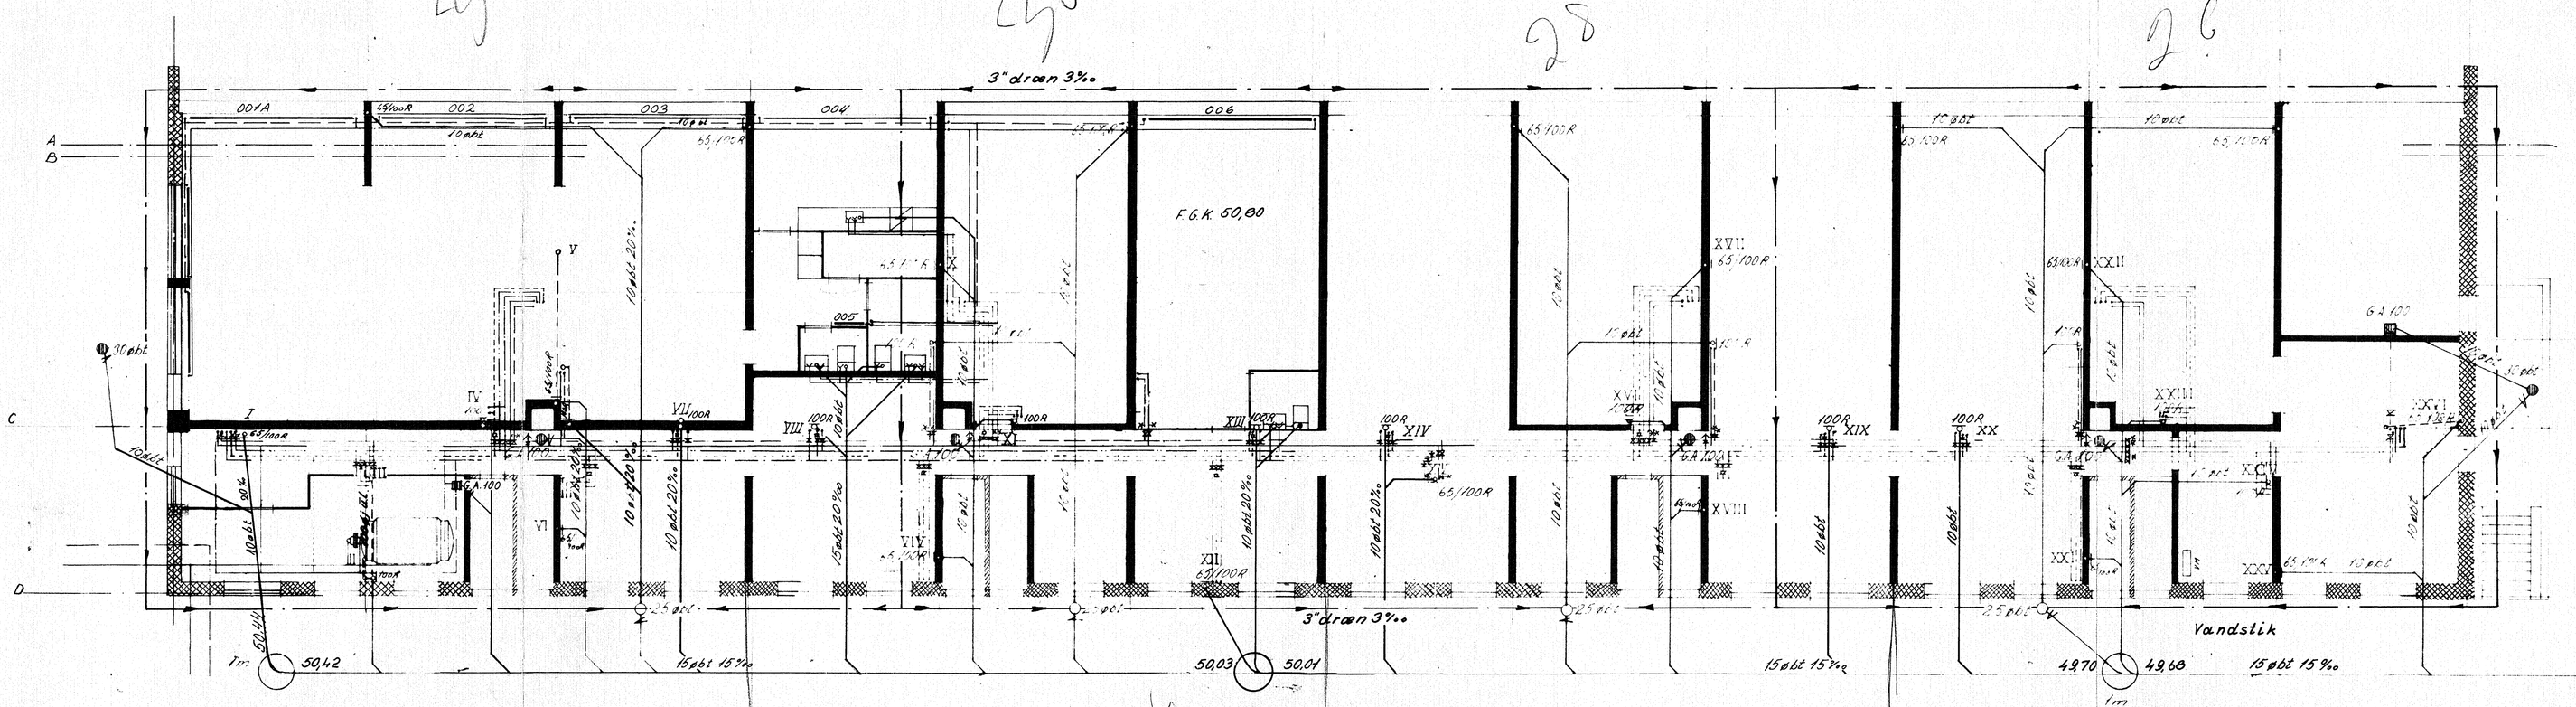


Kælderplan

Note:
I tilfælde af at dræn udføres ændres regnvandsbrønde til 30 øbt

| | | | | | | | | | | | |
|---|---|---|---|---|---|---|---|---|---|---|---|
| ÆNDRING | 19-5-67 | 31-5-67 | | | | | | | | | |
| GODK | | | | | | | | | | | |

ROSAGÅRDEN ROSKILDE blok III — 152

Installationsplaner 26-32

S.N. 6602

MÅL: 1:100

DATO: 1-6-66

TEGN

A. BJØRLIG RÅDGIVENDE INGENIØR

HARALDSBORGVEJ 20 ROSKILDE TLF. (03) 35 53 13