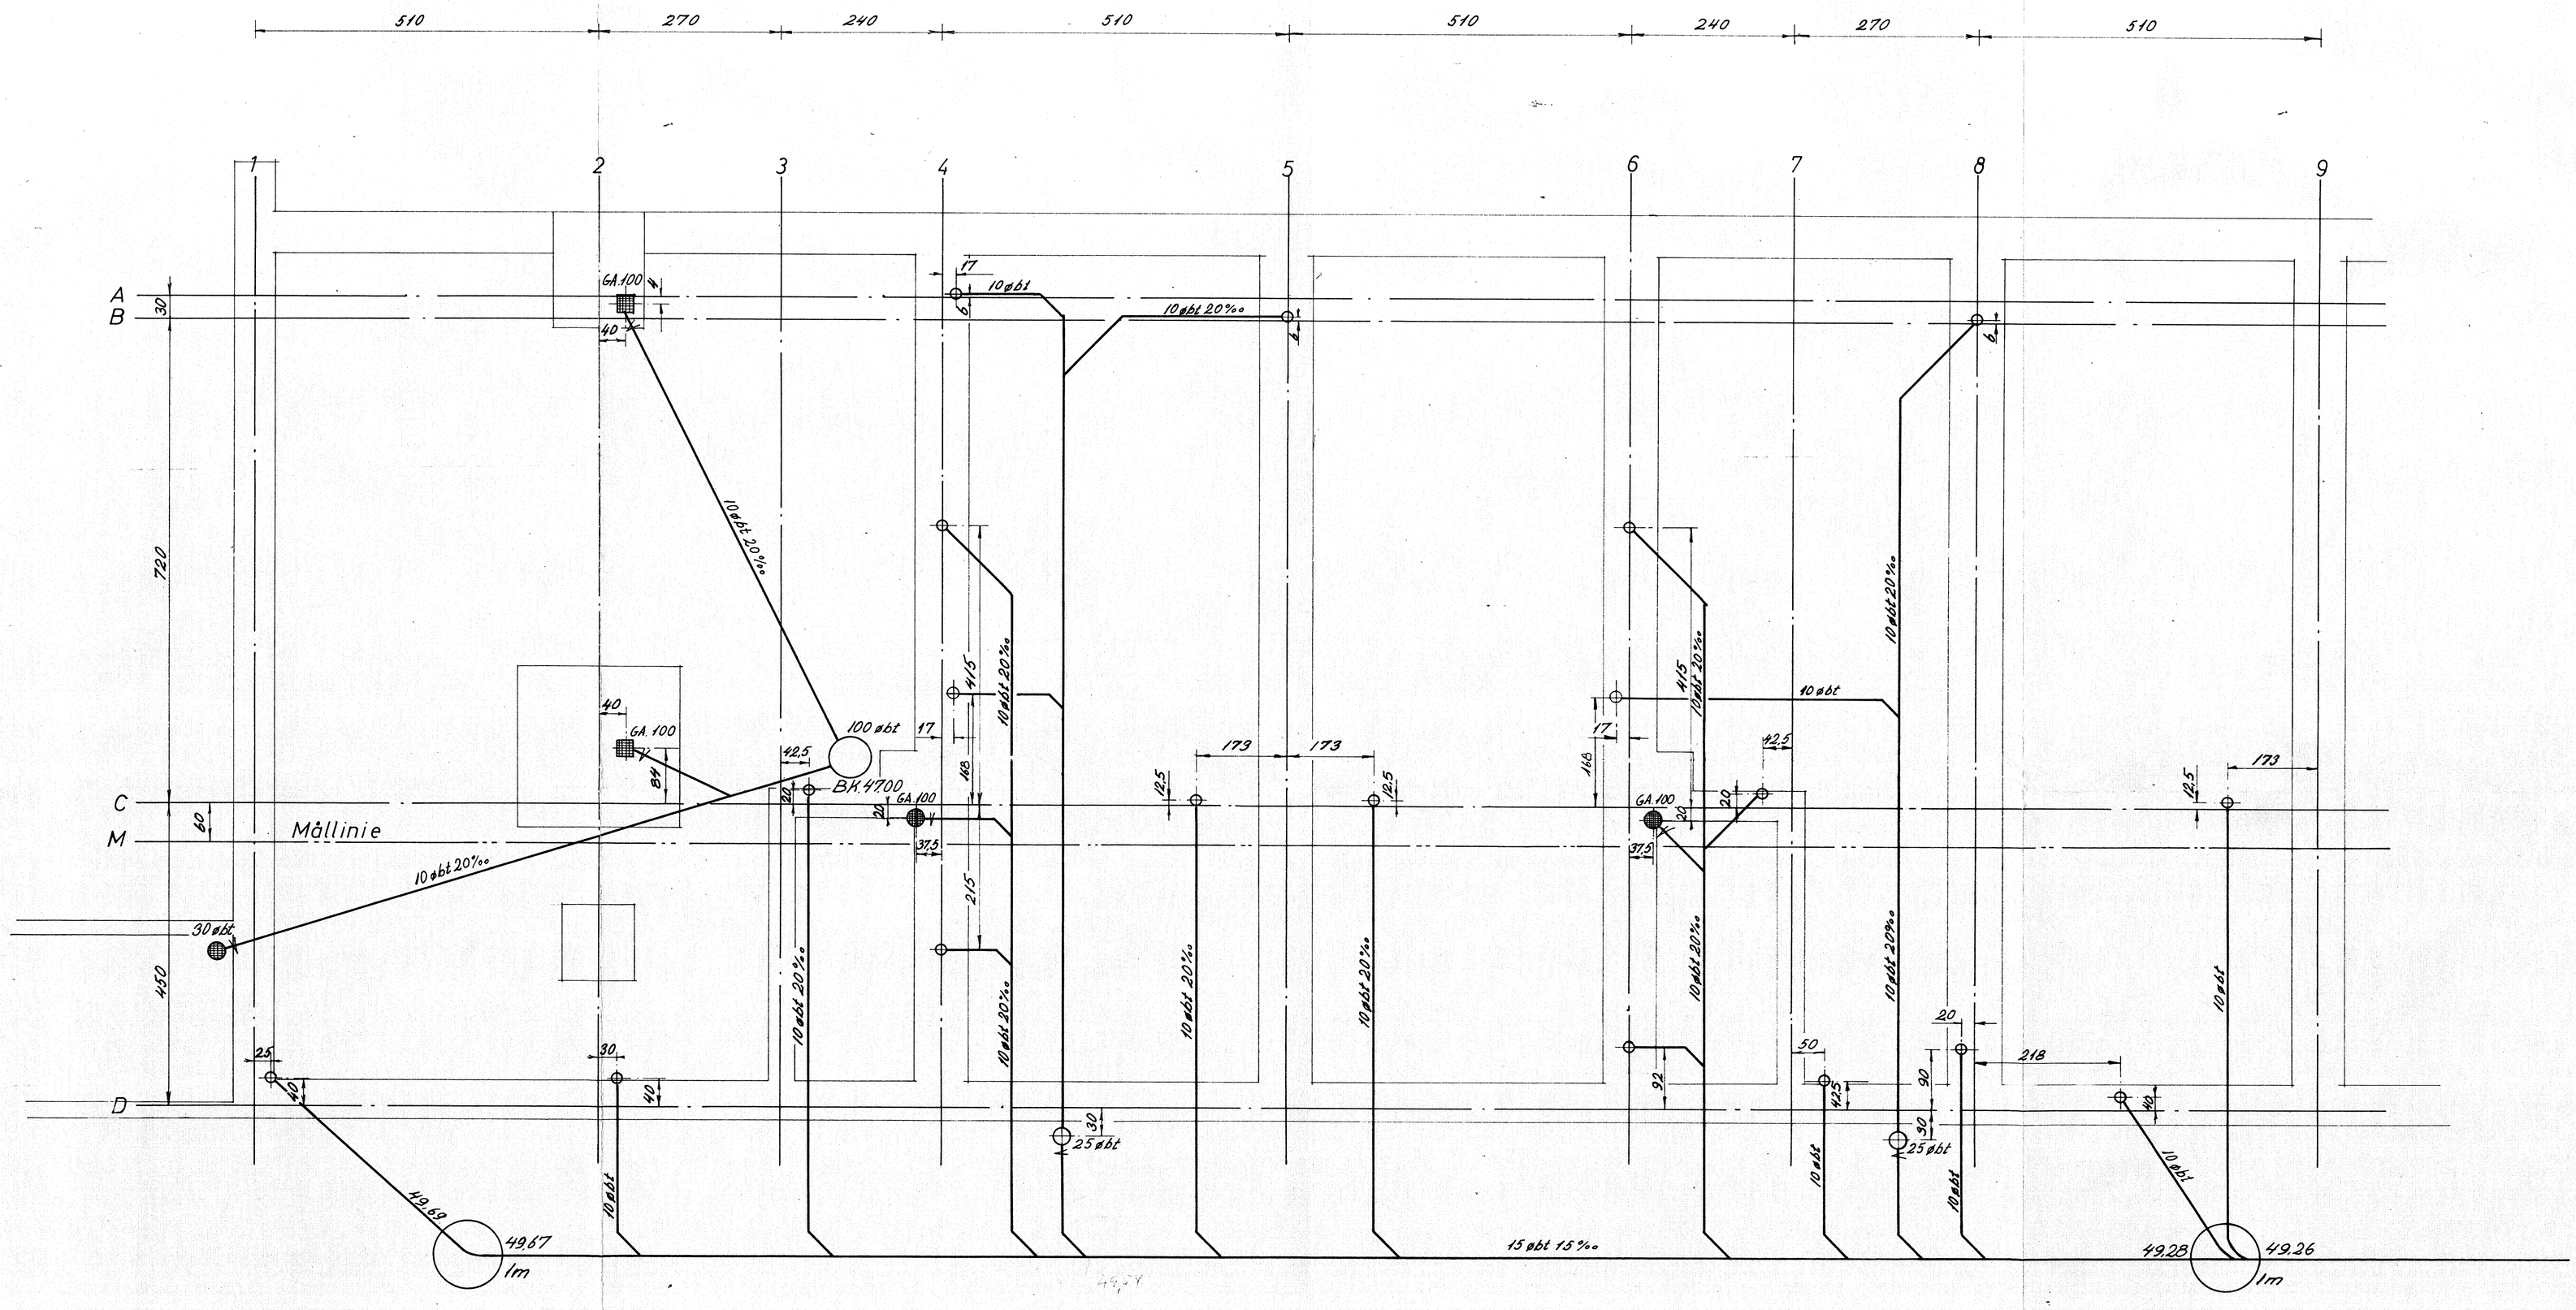

ÆNDRING	8/5-1966								
GODK.									

ROSA-GÅRDEN ROSKILDE I — 153

Kloakplan I

S.N. 6504

MÅL: 1:50

A. BJØRLIG RÅDGIVENDE INGENIØR

HARALDSBORGVEJ 20 ROSKILDE TLF. (03) 35 53 13

DATO: 1-12-65

TEGN: