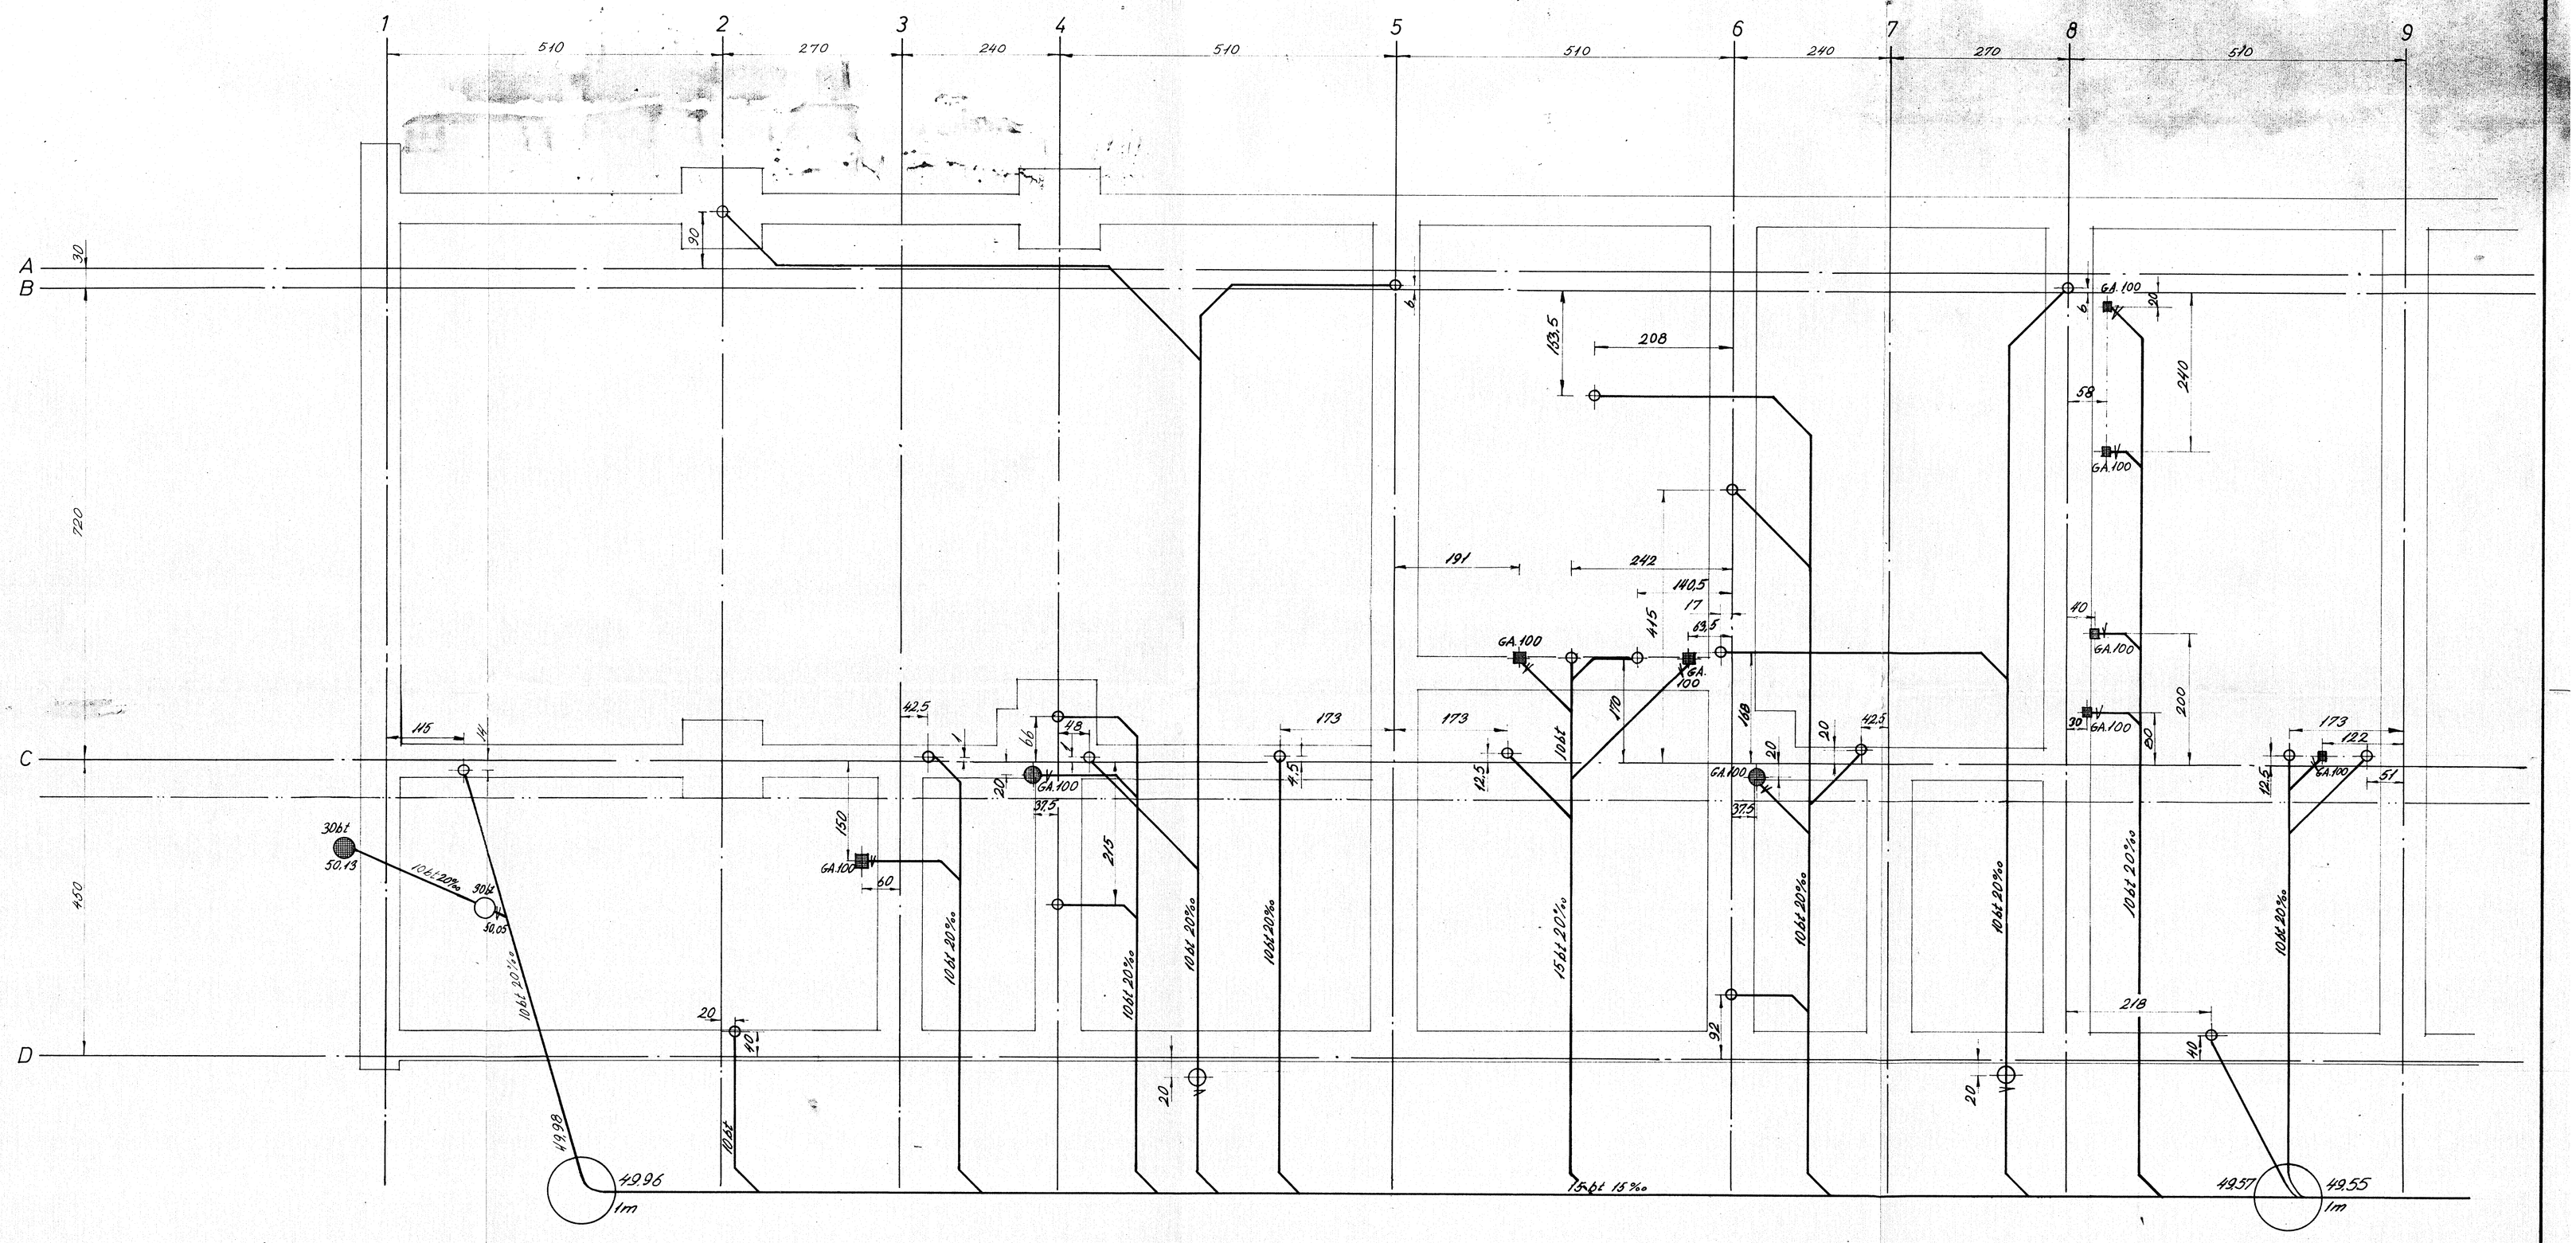

	A	B
ÆNDRING	14-10-66	20-11-67
GODK.	S.E.S.	

ROSA-GÅRDEN ROSKILDE blok II — 153

Kloakplan I — S.N. 6601 — MÅL: 1:50

A. BJØRLIG RÅDGIVENDE INGENIØR — DATO: 1-6-1966

HARALDSBORGVEJ 20 ROSKILDE TLF. (03) 35 53 13 — TEGN.