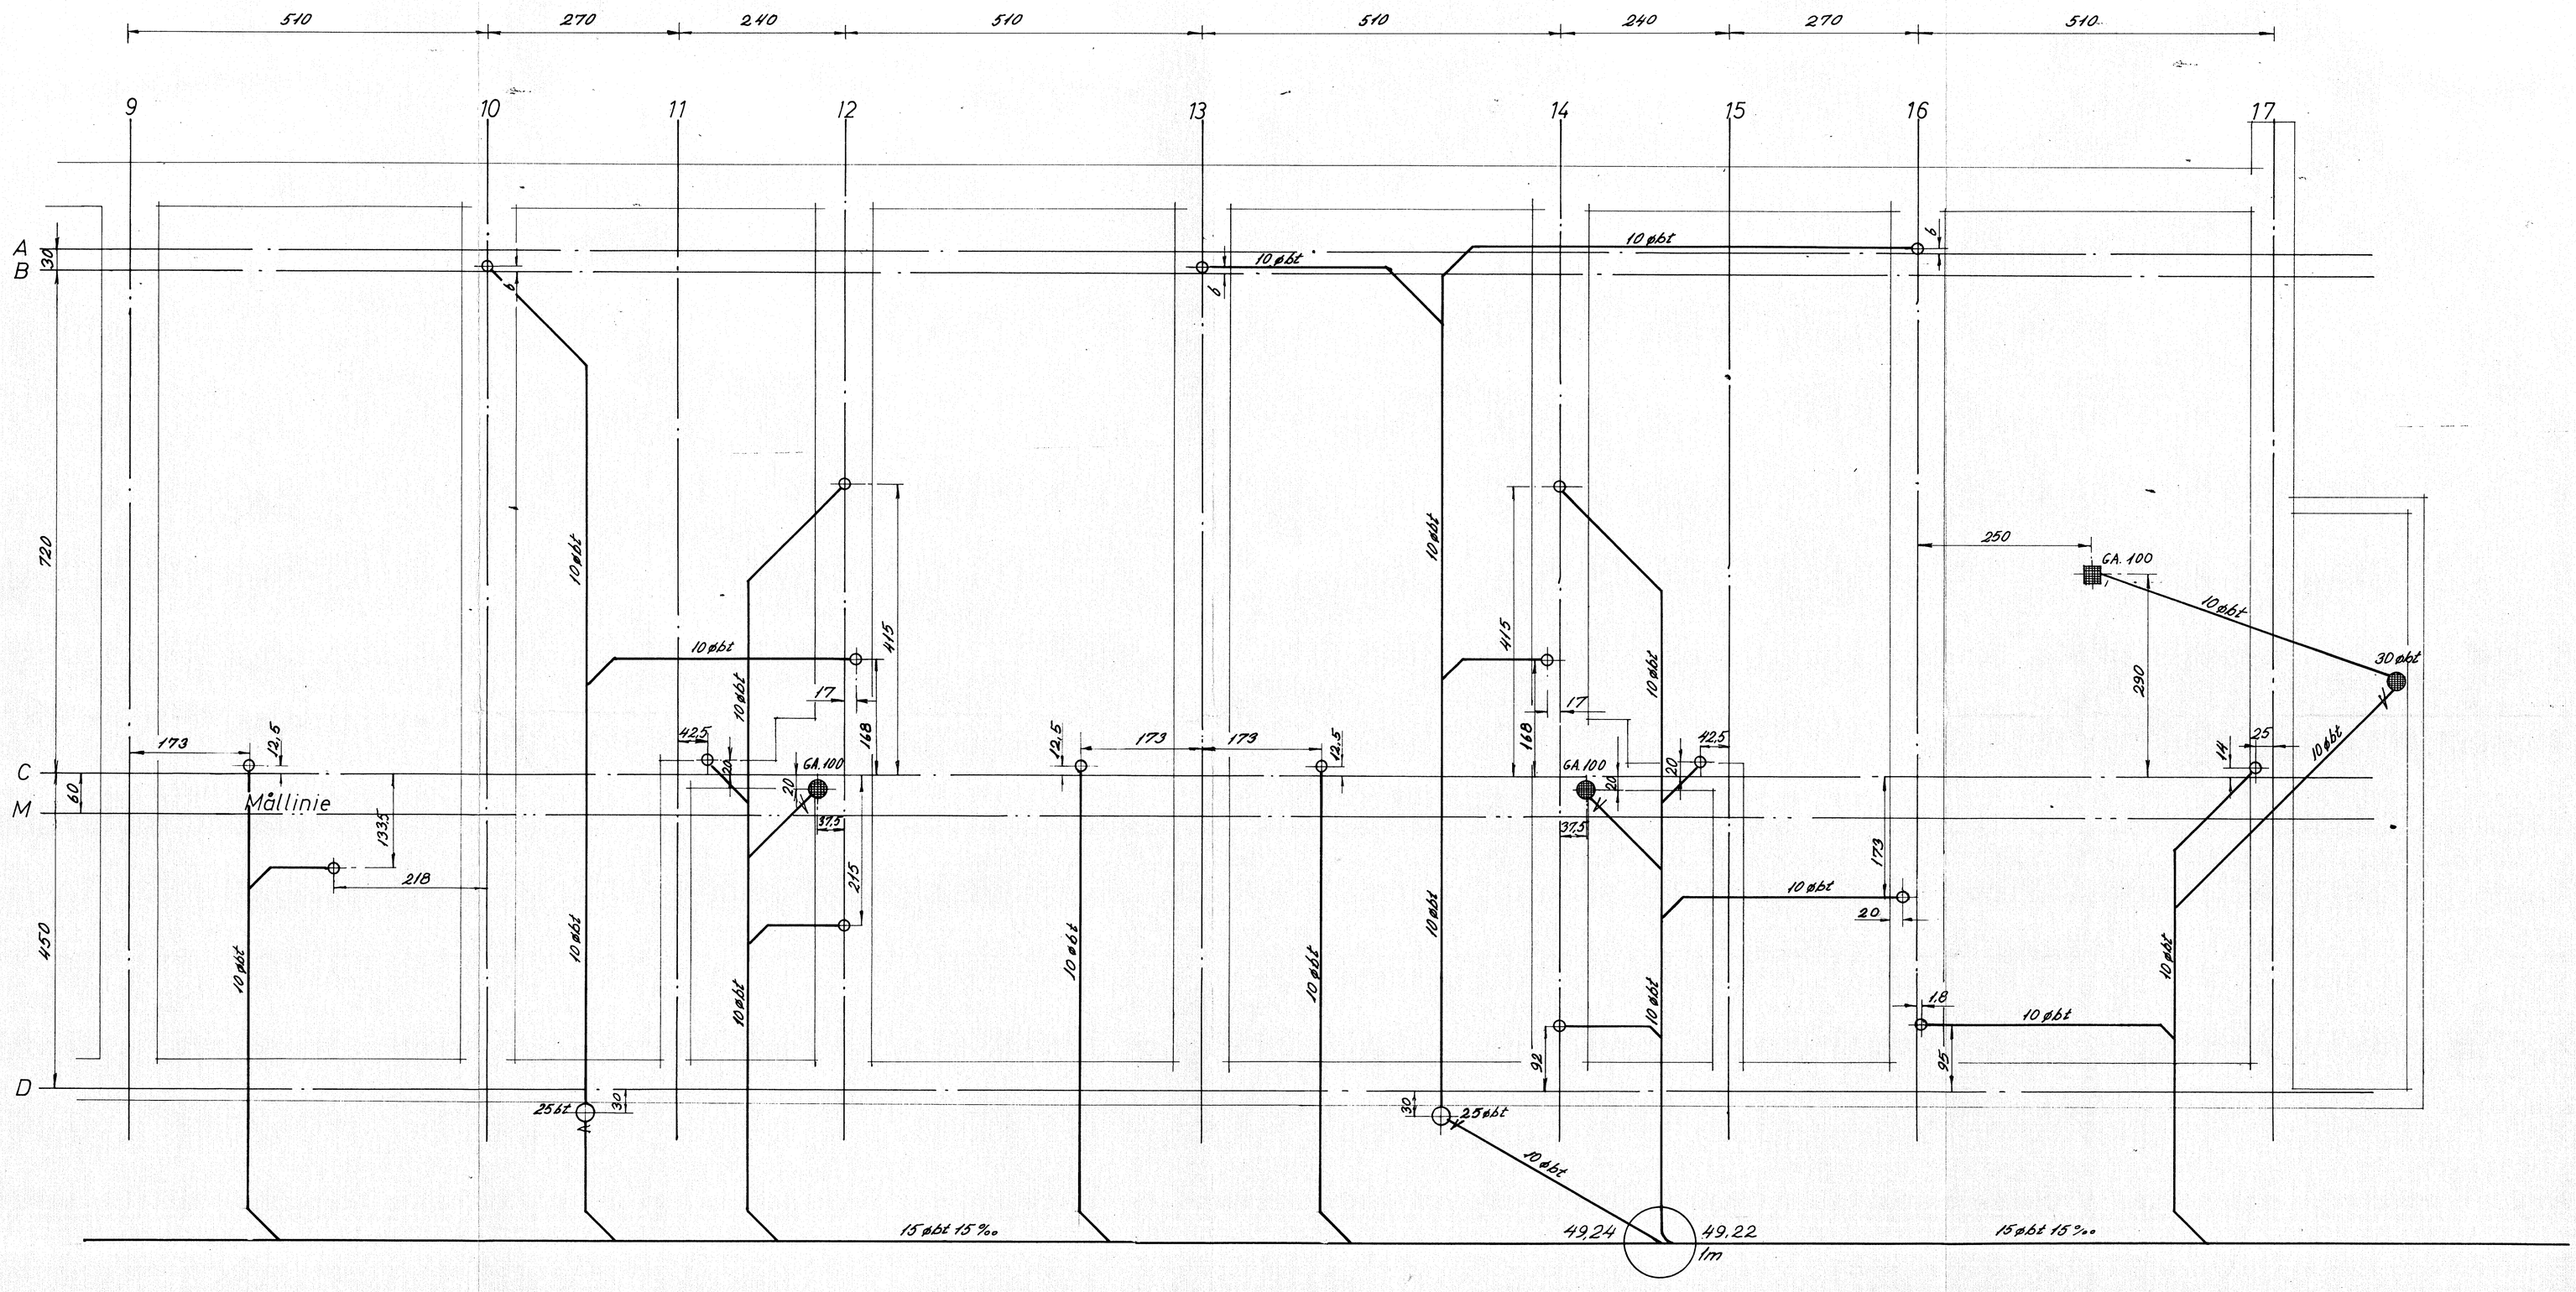

ÆNDRING	22-11-66								
GODK.	SES								

ROSA-GÅRDEN ROSKILDE II

154

Kloakplan II

S. N. 6601

MÅL: 1:50

A. BJØRLIG RÅDGIVENDE INGENIØR

HARALDSBORGVEJ 20 ROSKILDE TLF. (03) 35 53 13

DATO: 1-6-1966

TEGN: