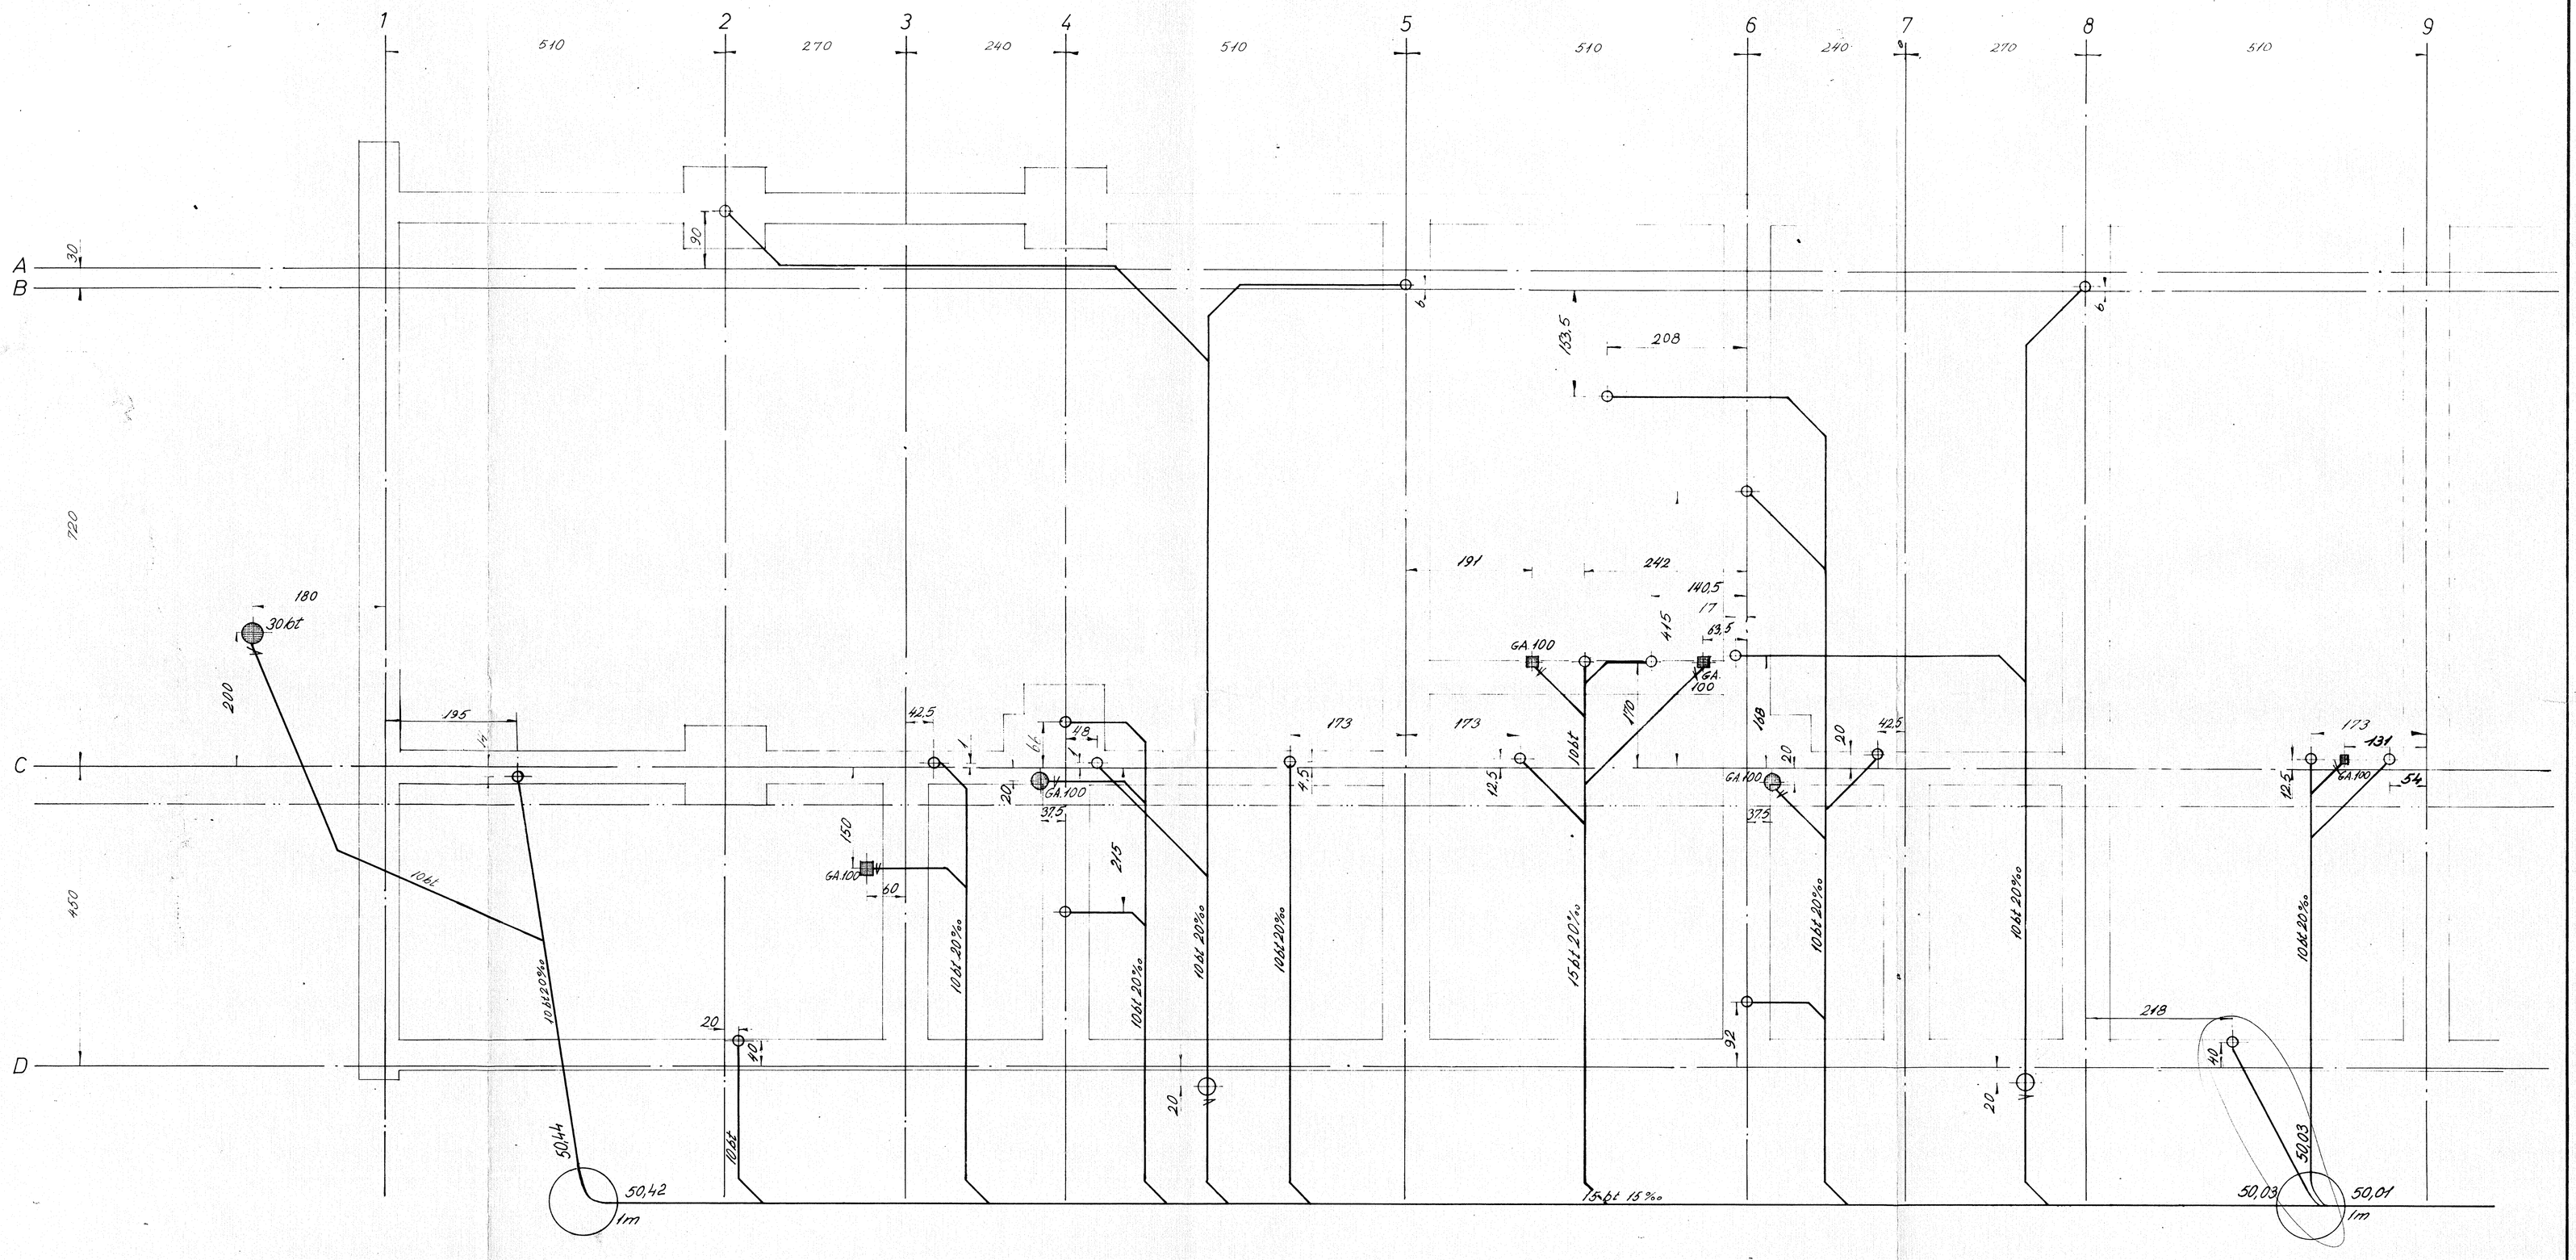

ÆNDRING	
GODK.	
ROSA-GÅRDEN ROSKILDE. blok III	153
Kloakplan I	S.N. 6602
	MÅL: 1:50
A. BJØRLIG RÅDGIVENDE INGENIØR	DATO: 1/9-67
HARALDSBORGVEJ 20 ROSKILDE TLF. (03) 35 53 13	TEGN: [illegible]