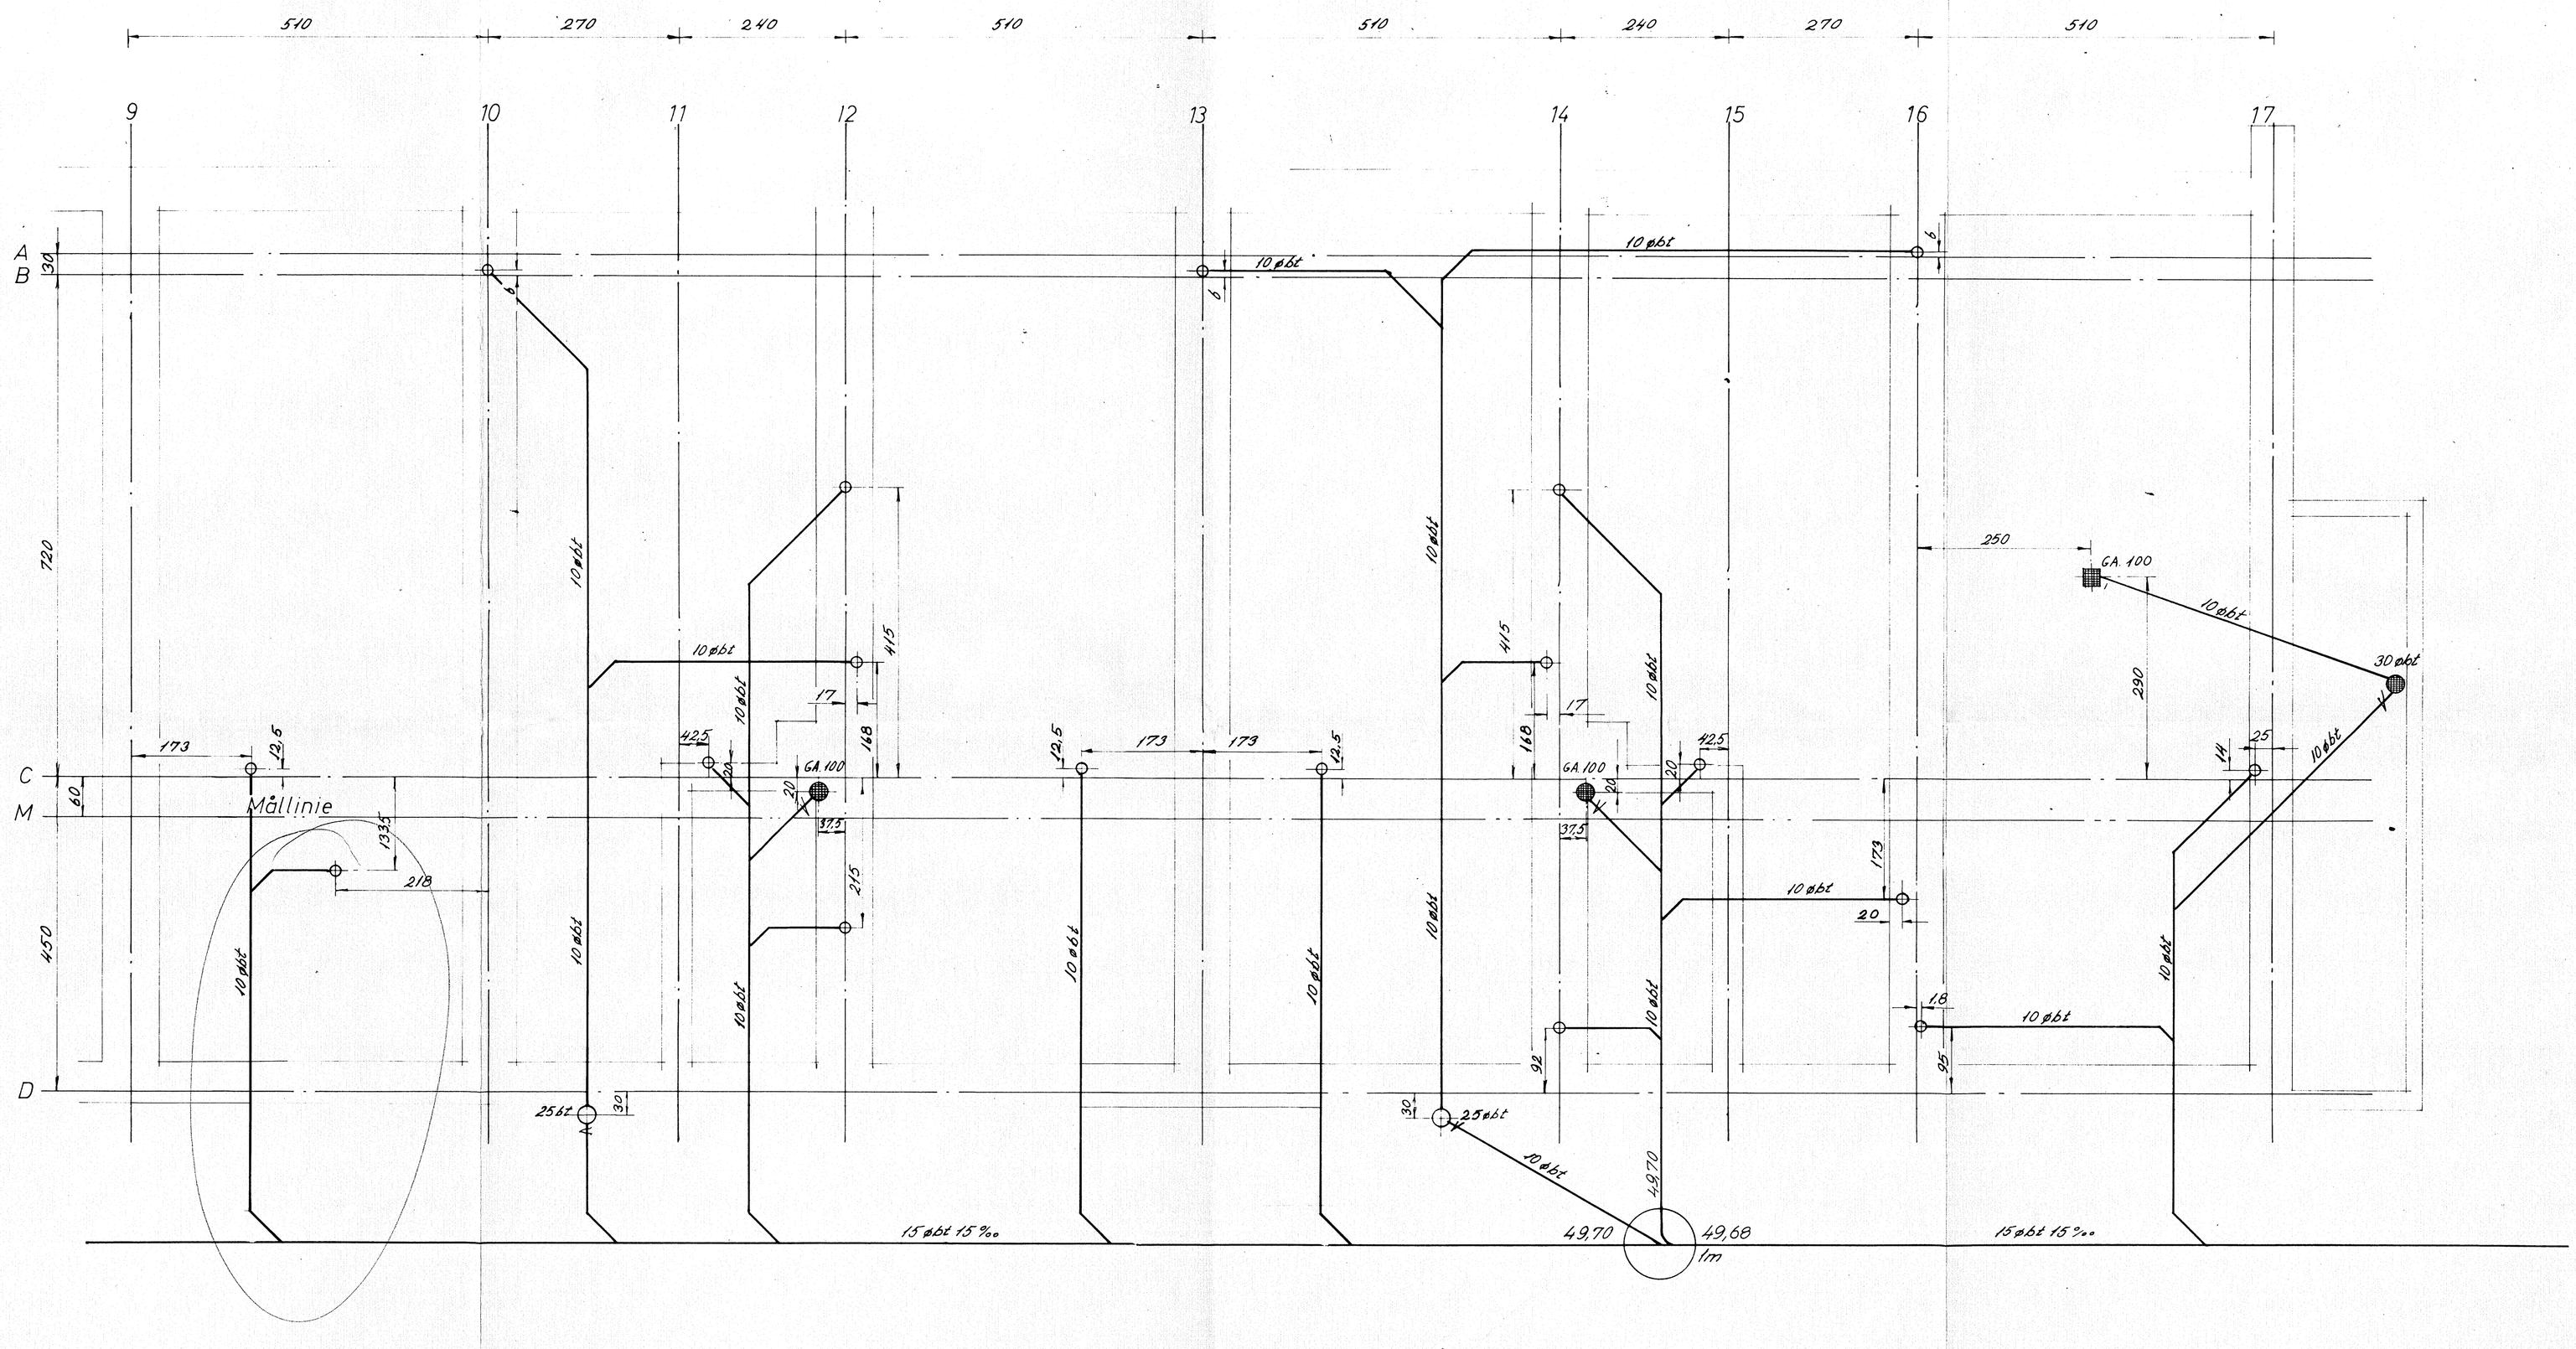

ÆNDRING									
GODK.									

ROSA-GÅRDEN ROSKILDE III	154
Kloakplan II	S.N. 6602
	MÅL: 1:50
A. BJØRLIG RÅDGIVENDE INGENIØR	DATO: 4/3-67
HARALDSBORGVEJ 20 ROSKILDE TLF. (03) 35 53 13	TEGN: B. H. [illegible]