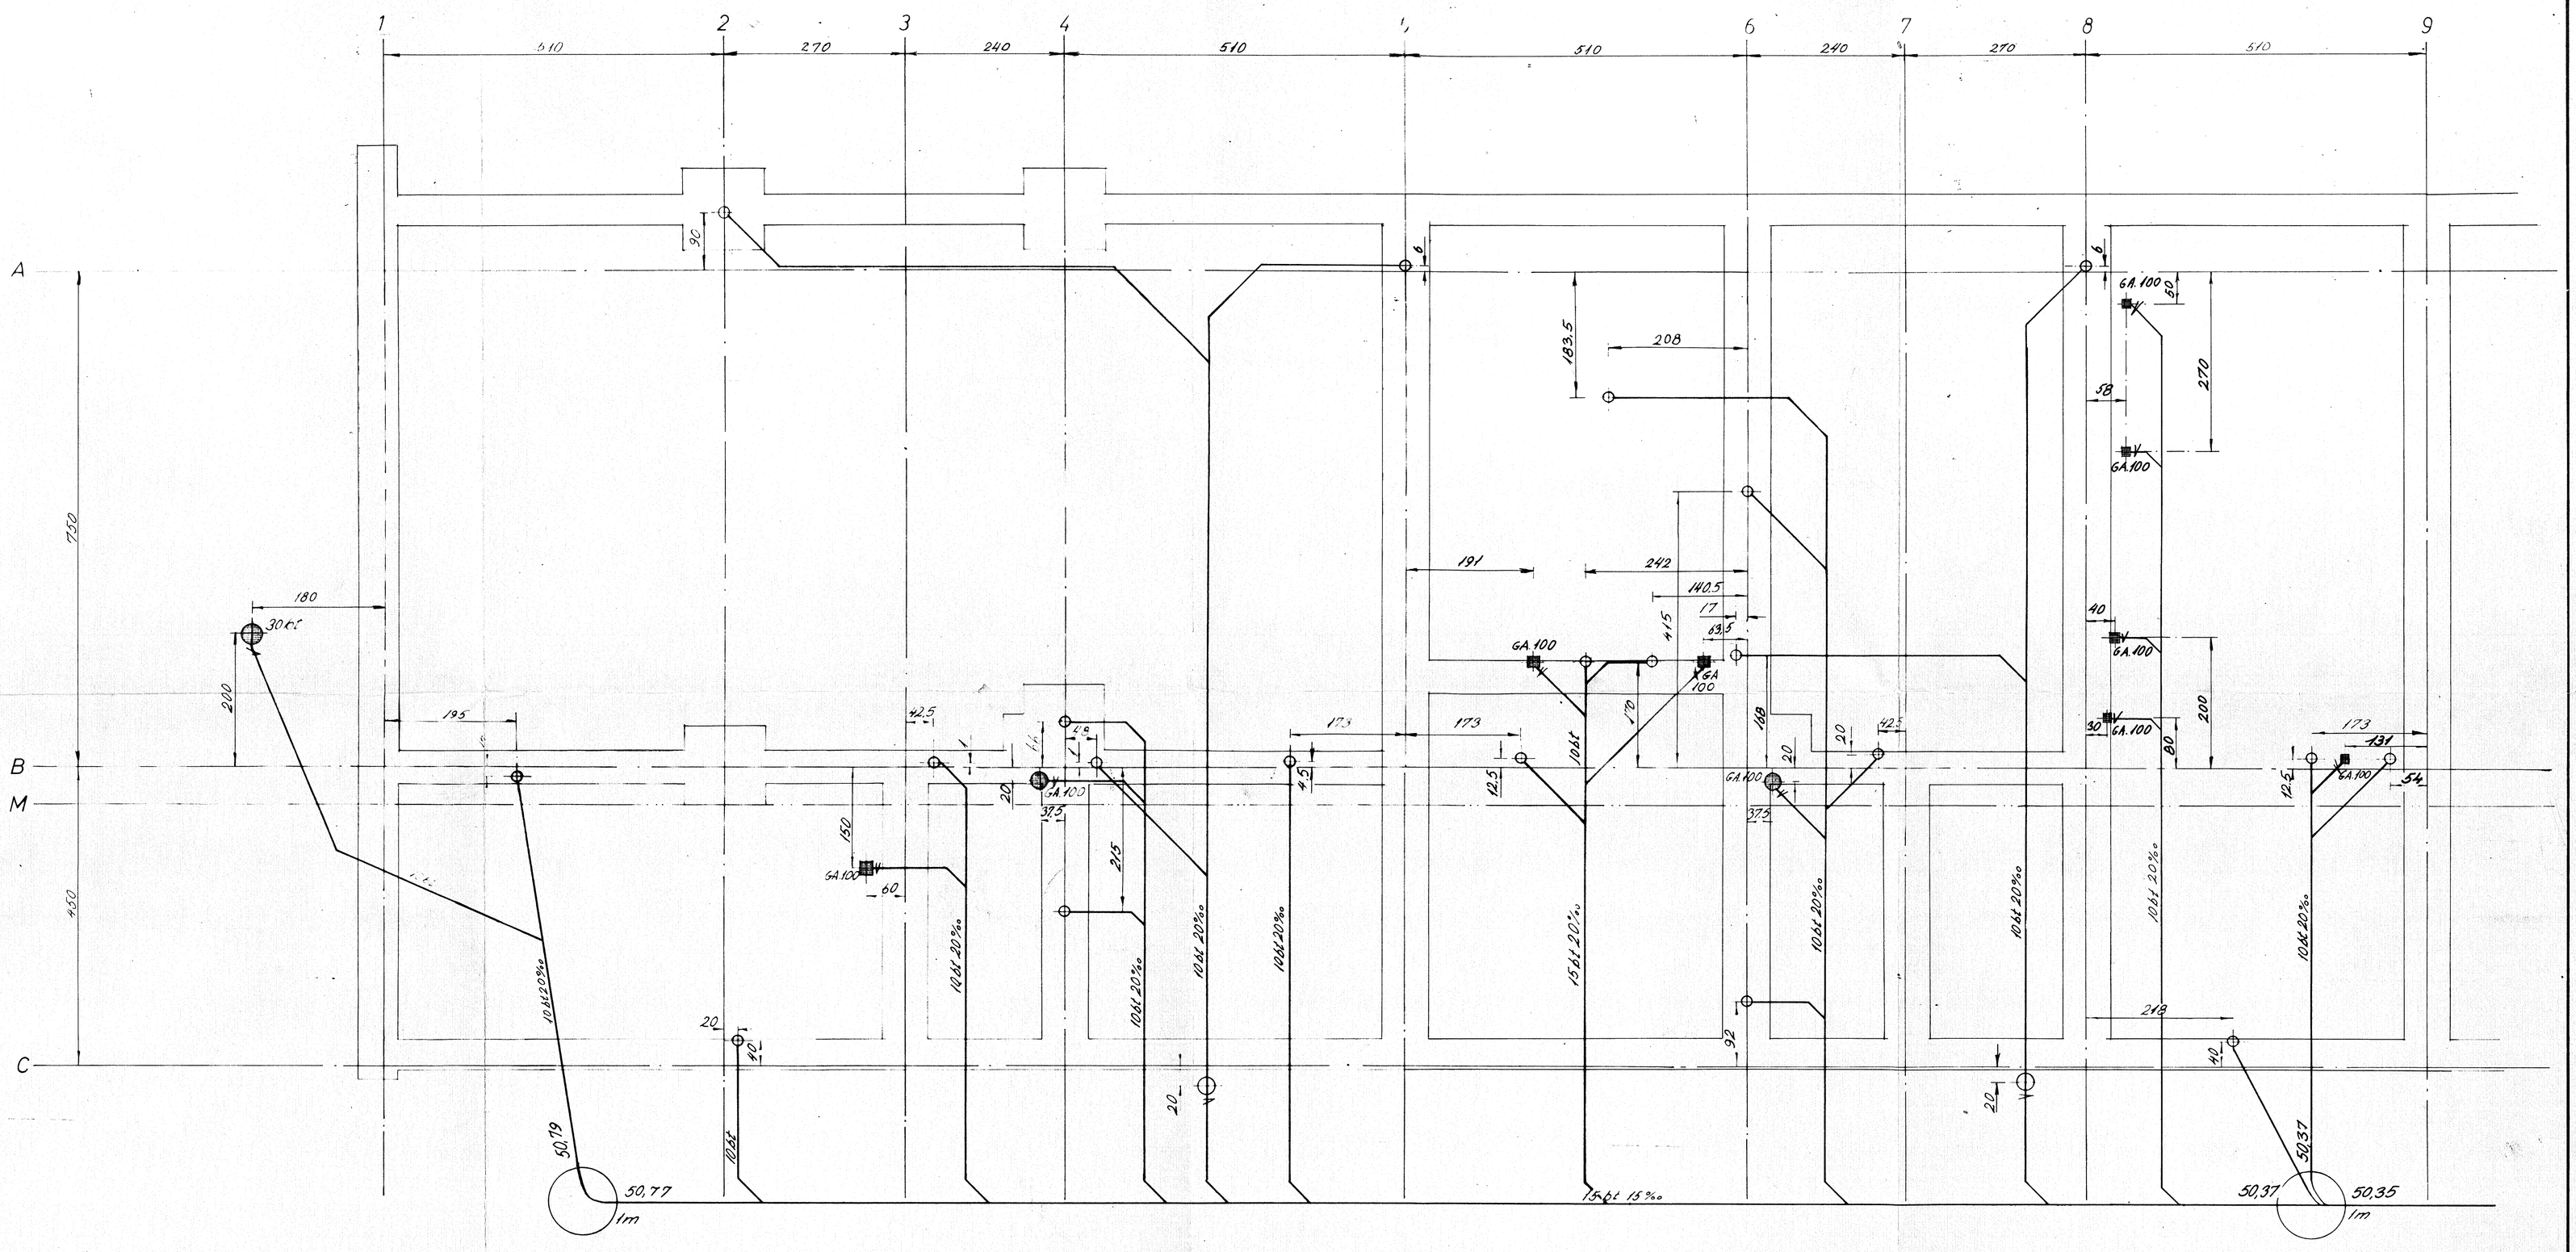

ÆNDRING									
GODK									

ROSA-GÅRDEN ROSKILDE blok IV — 153

Kloakplan I

S.N. 6603

MÅL: 1 50

A. BJØRLIG RÅDGIVENDE INGENIØR

HARALDSBORGVEJ 20 ROSKILDE TLF. (03) 35 53 13

DATO 8-8-1967

TEGN. B. Kristiansen