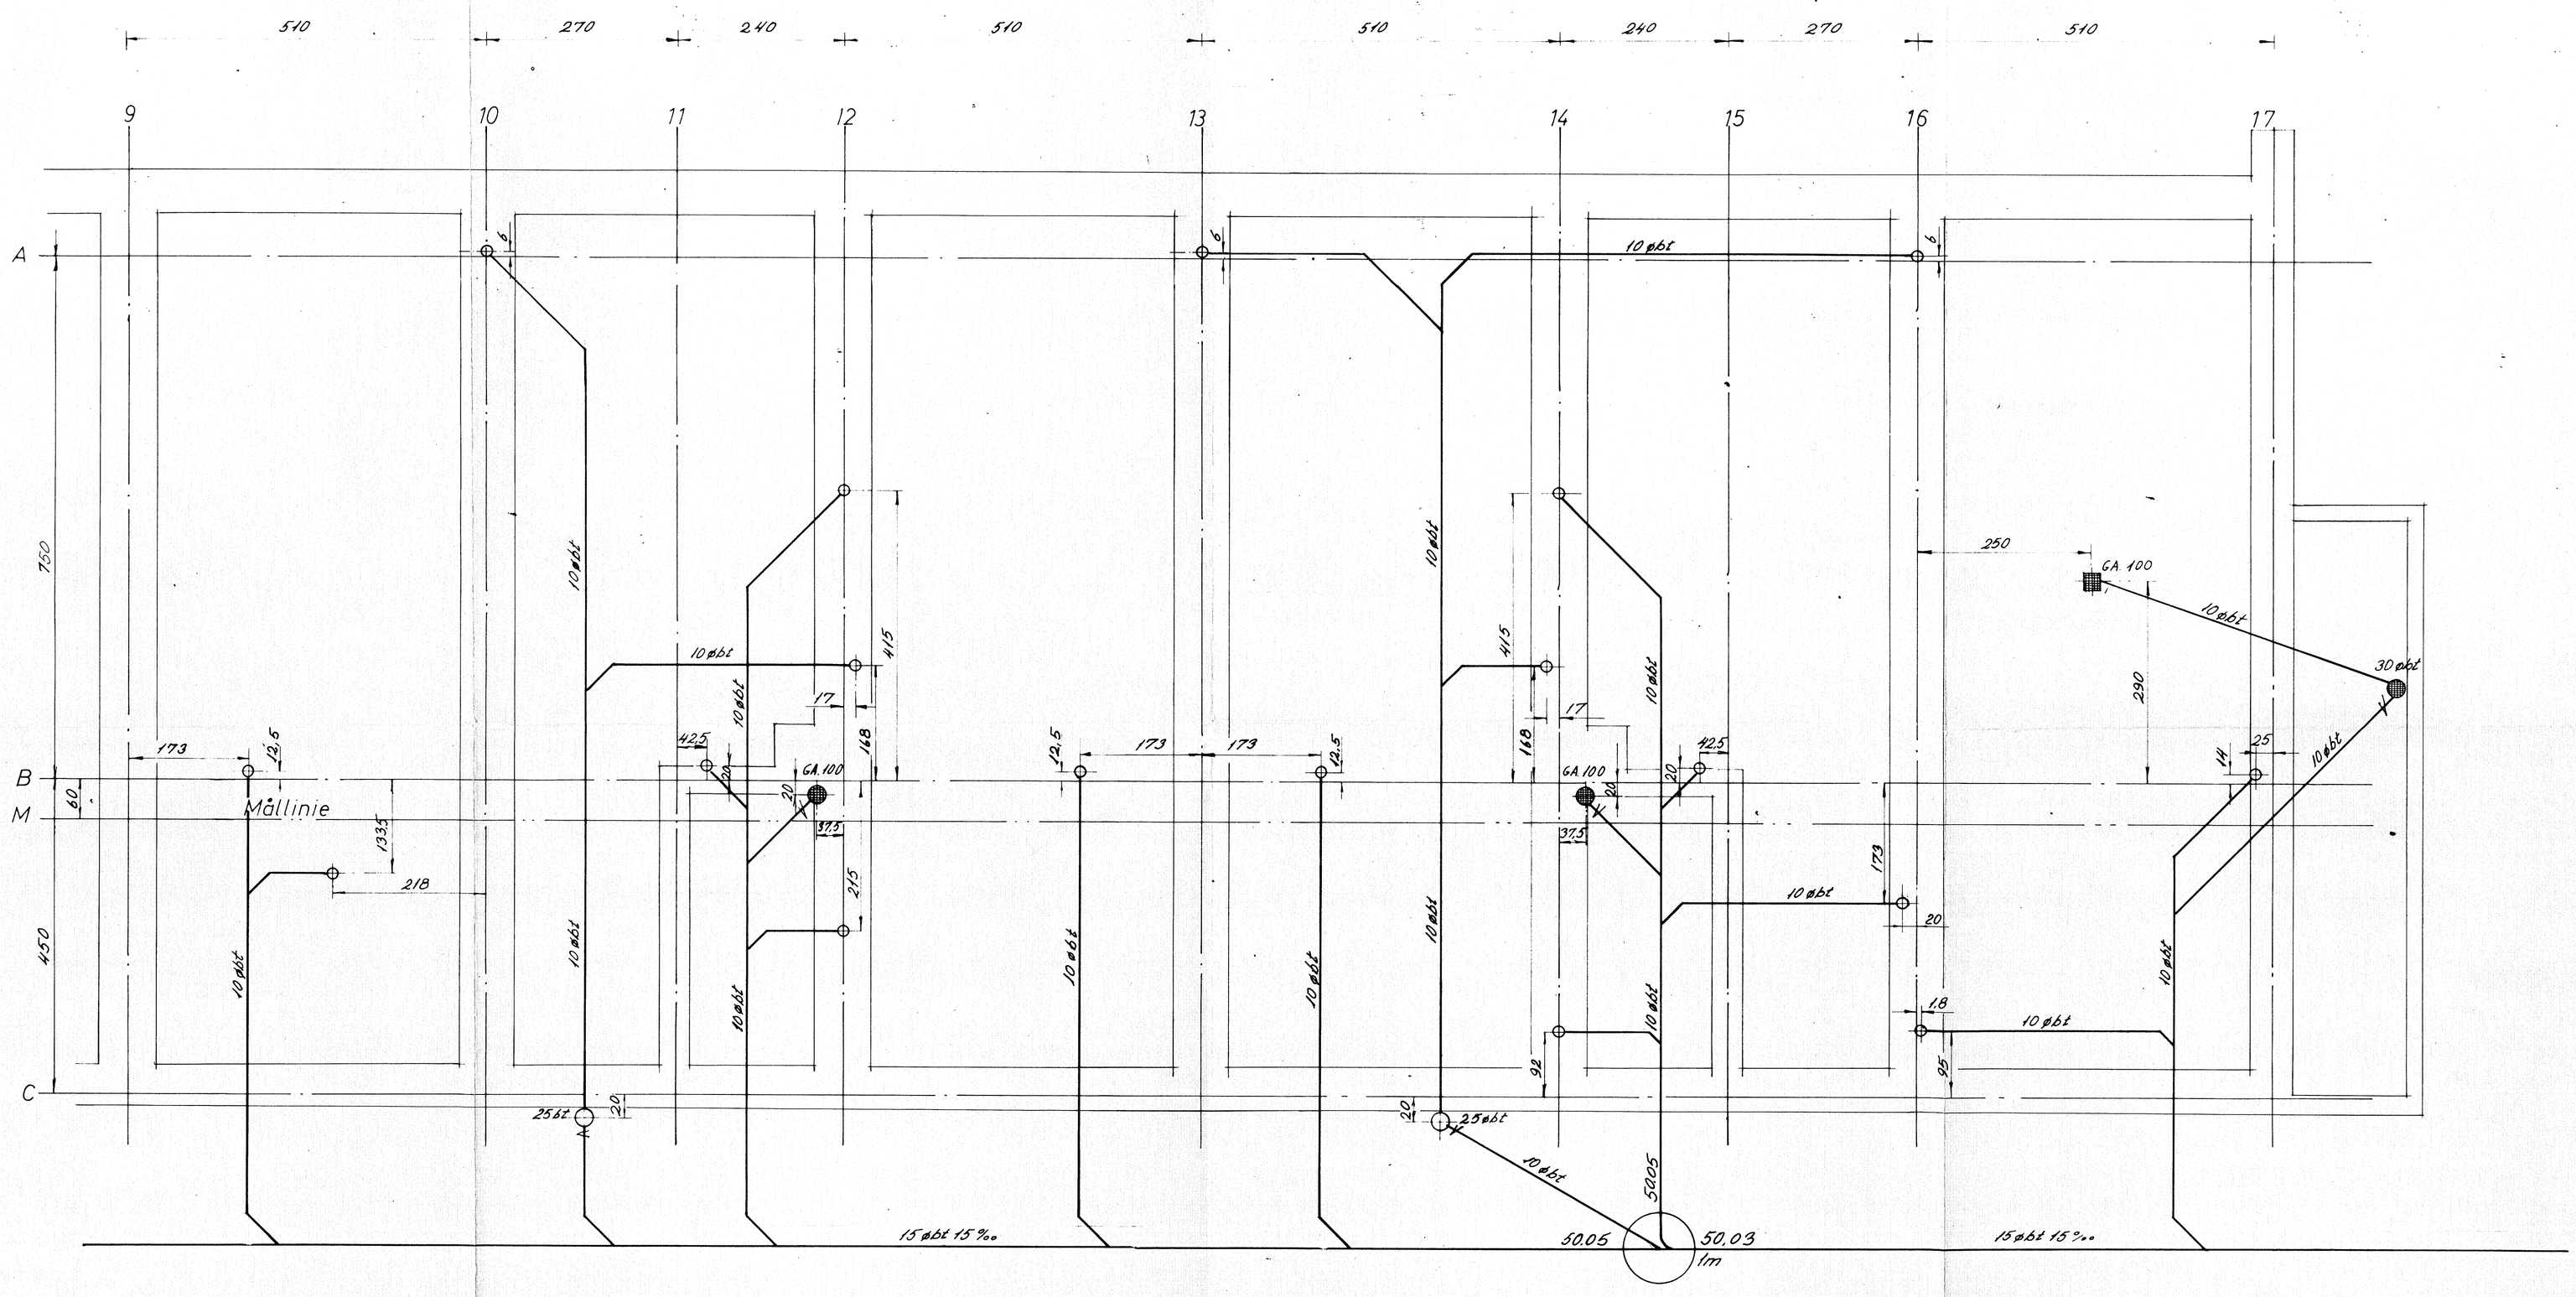

ÆNDRING	
GODK.	
ROSA-GÅRDEN ROSKILDE IV	154
Kloakplan II	S.N. 6603
	MÅL: 1:50
A. BJØRLIG RÅDGIVENDE INGENIØR	DATO: 8-8-1967
HARALDSBORGVEJ 20 ROSKILDE TLF. (03) 35 53 13	TEGN: [illegible]