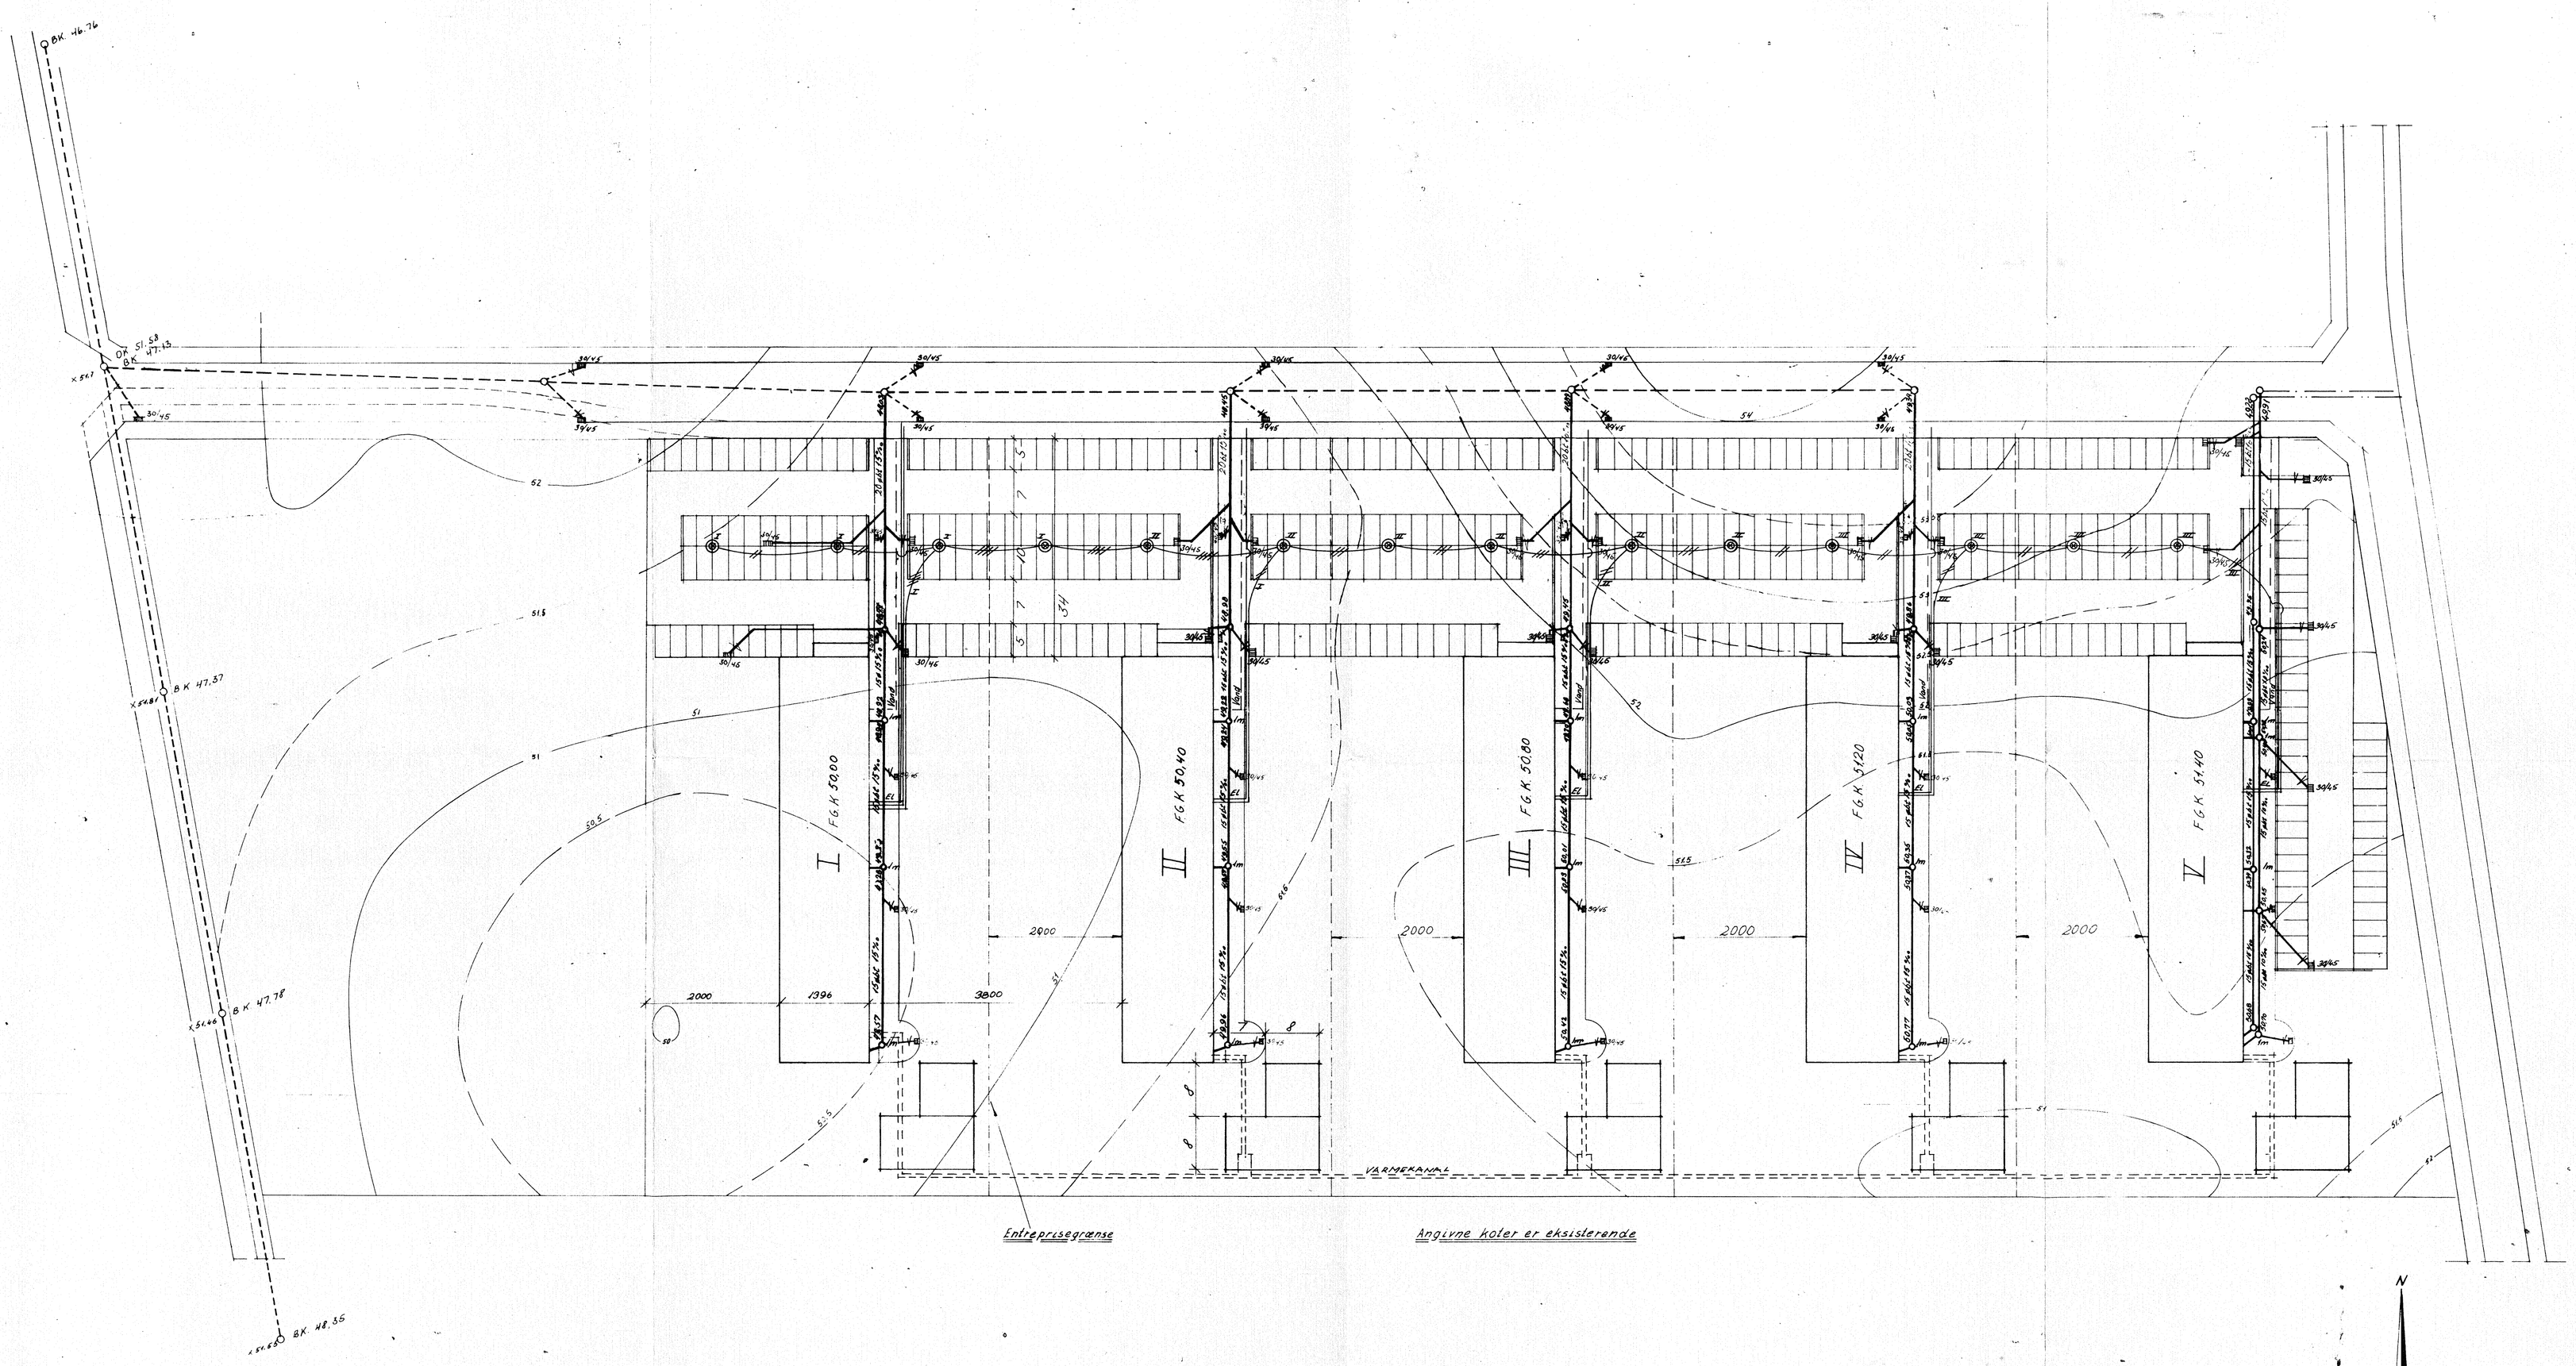

ÆNDRING									
GODK.									

ROSA-GÅRDEN ROSKILDE IV

150

KLOAKPLAN

S. N. 6603

MÅL 1:500

DATO 8/8-67

TEGN

A. BJØRLIG RÅDGIVENDE INGENIØR

HARALDSBORGVEJ 20 ROSKILDE TLF. (03) 35 53 13