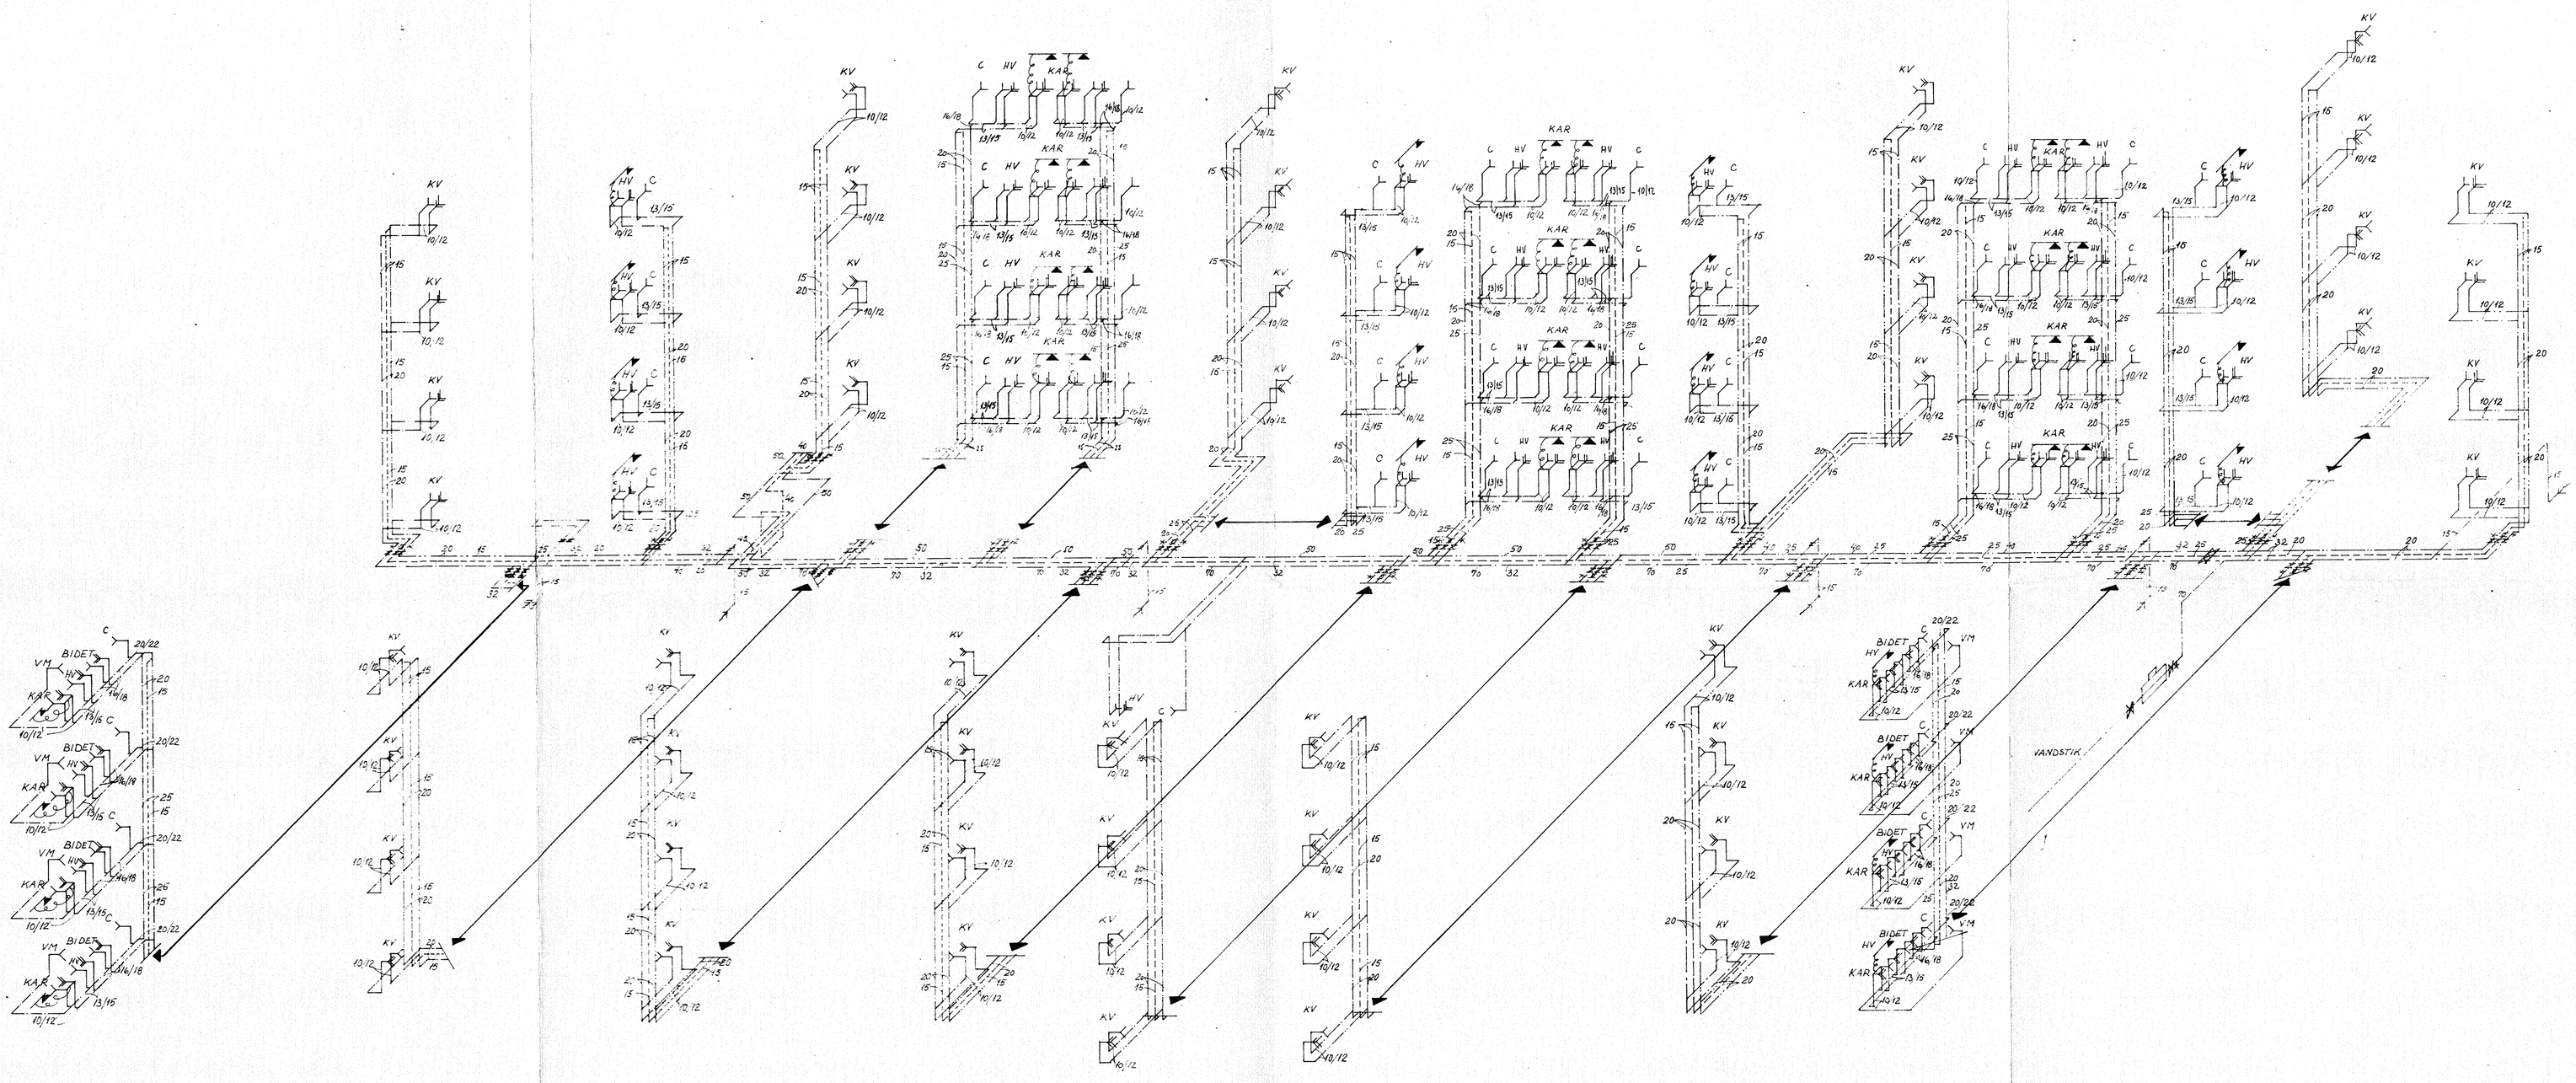

ÆNDRING	20.4.66 F.L.								
GODK.									

ROSA-GARDEN ROSKILDE BLOK 1 — 159

VANDDIAGRAM

S.N. 6504

MÅL: 1:100

DATO: 1-12-/65

TEGN: F.L.

A. BJØRLIG RÅDGIVENDE INGENIØR

HARALDSBORGVEJ 20 ROSKILDE TLF. (03) 35 53 13