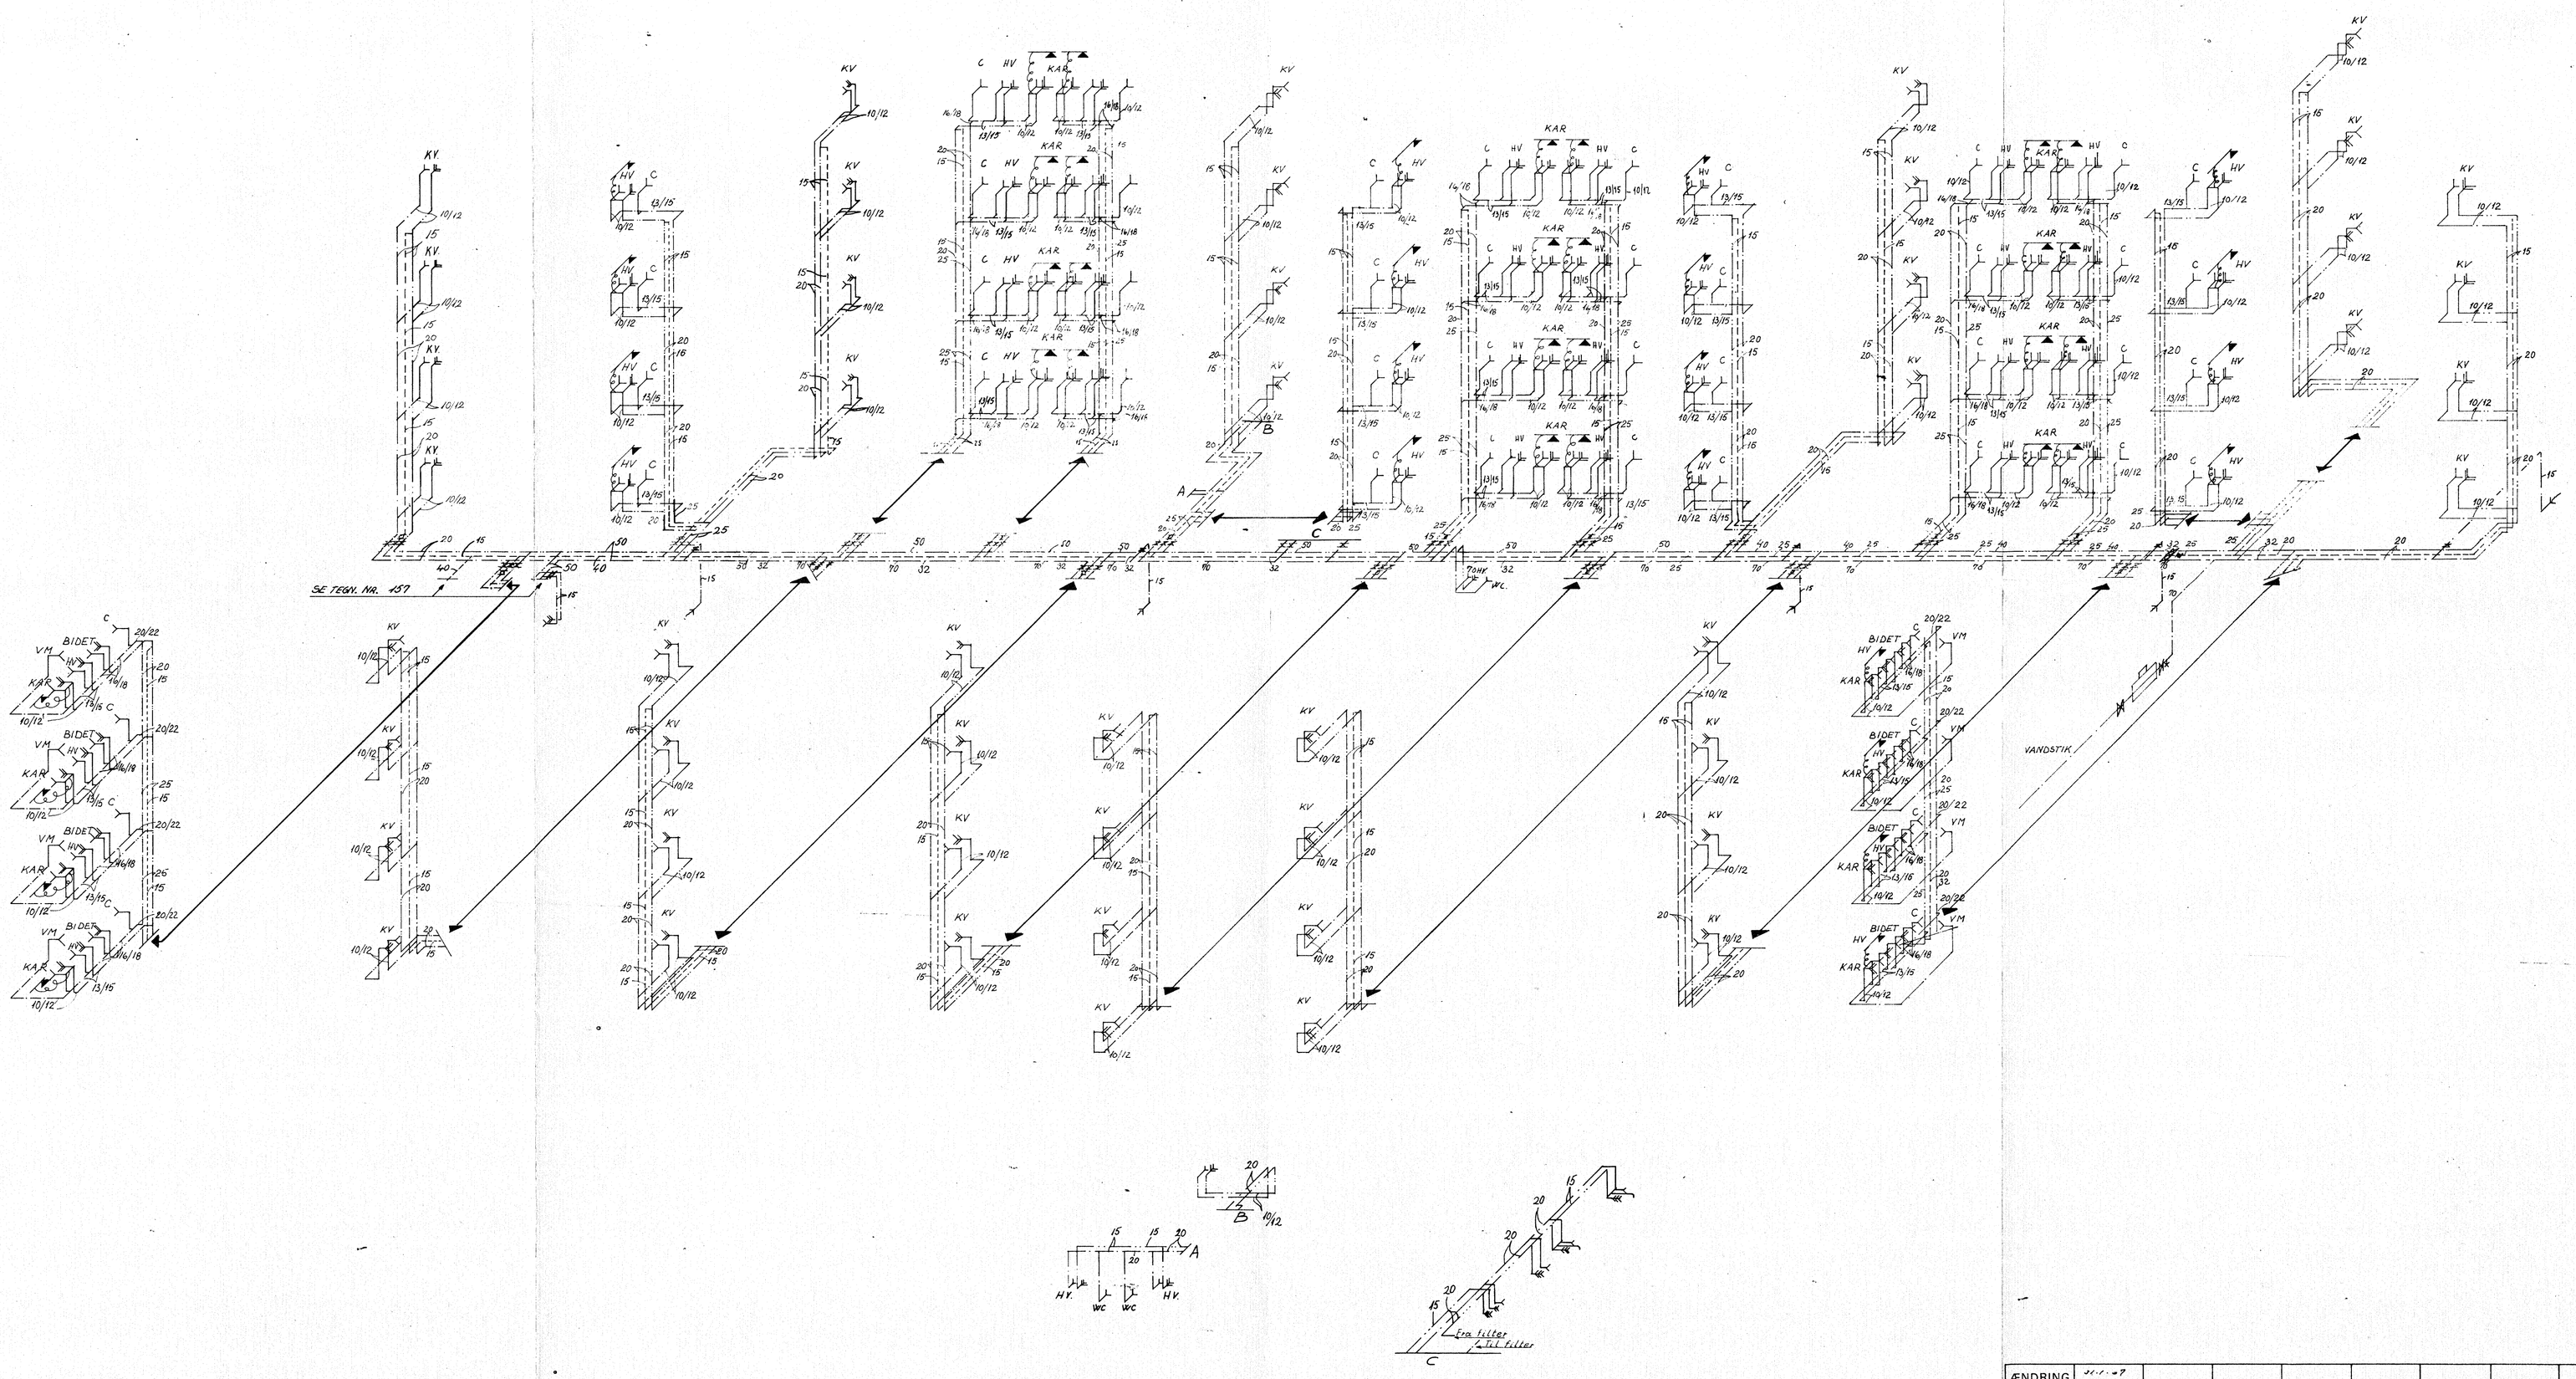

ÆNDRING	21.1.-71 Rafnsson								
GODK.	S.E.S.								

ROSA-GÅRDEN ROSKILDE BLOK 2	159
VANDIAGRAM	S.N. 6601
	MÅL: 1:100
A. BJØRLIG RÅDGIVENDE INGENIØR	DATO: 1/6-66
HARALDSBORGVEJ 20 ROSKILDE TLF. (03) 35 53 13	TEGN: J.L. Rafnsson