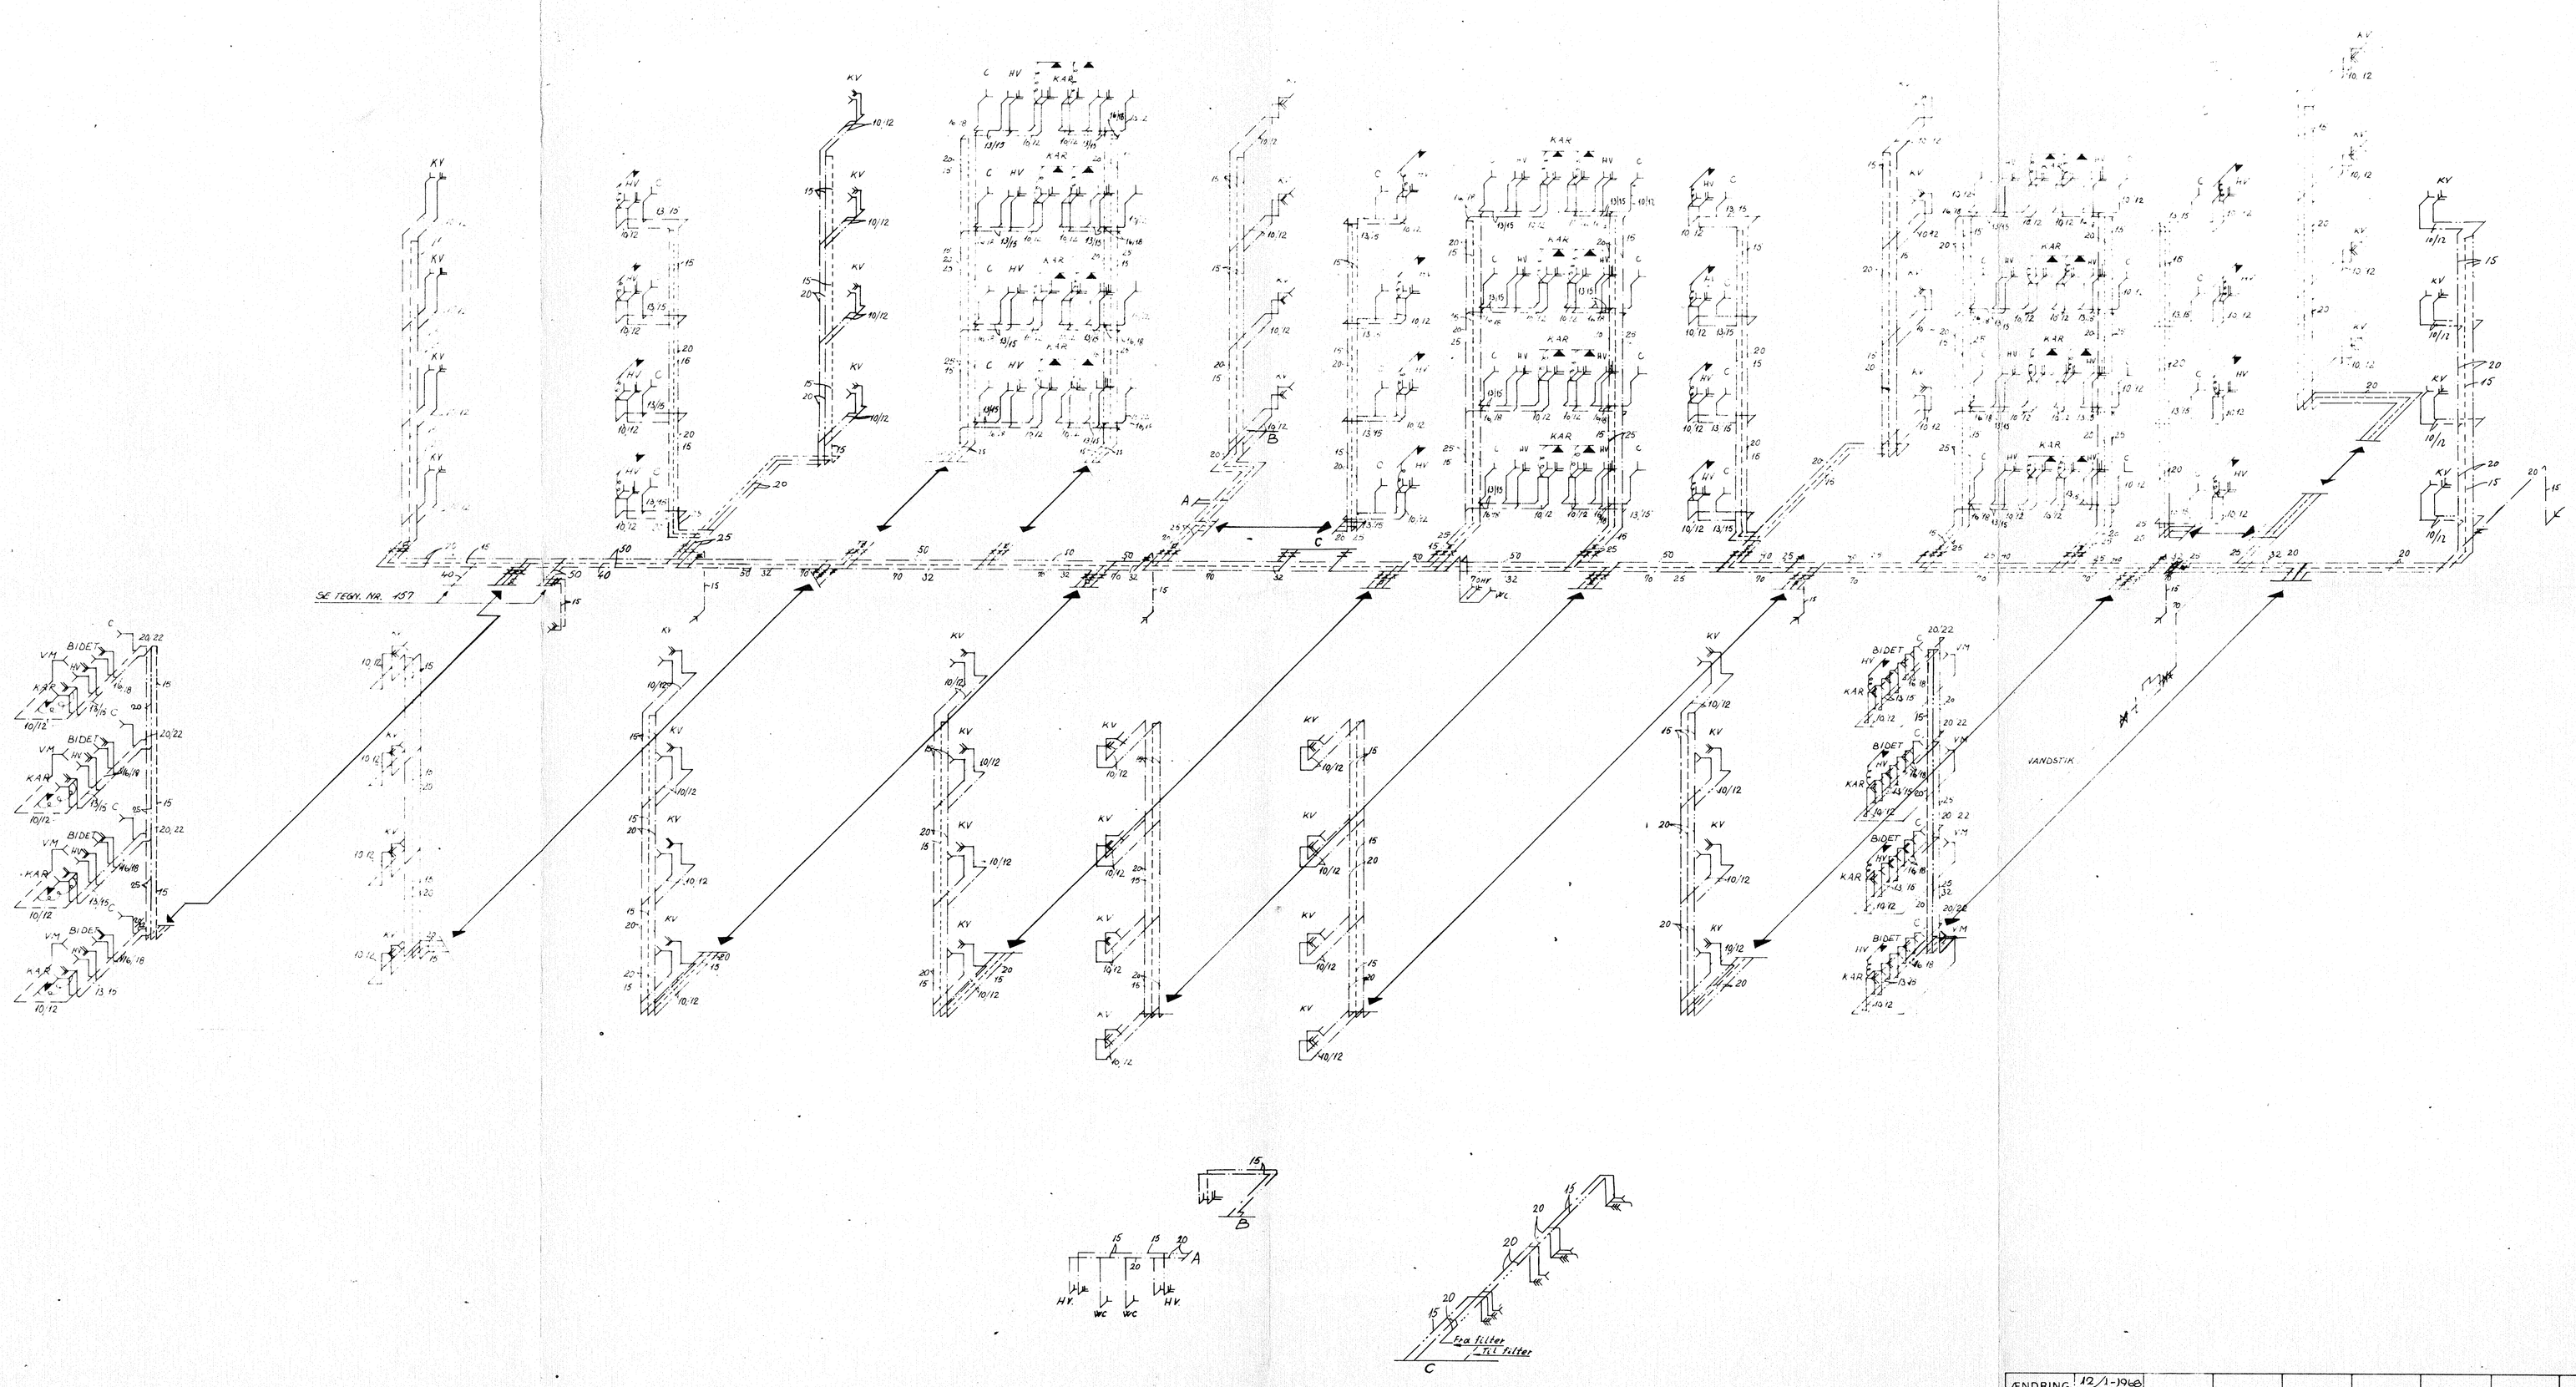

ÆNDRING	12/1-1968								
GODK									

ROSA-GÅRDEN ROSKILDE BLOK V — 159

VANDIAGRAM

S.N. 6604

MÅL: 1:100

A. BJØRLIG RÅDGIVENDE INGENIØR

HARALDSBORGVEJ 20 ROSKILDE TLF. (03) 35 53 13

DATO 8-1-68

TEGN.