



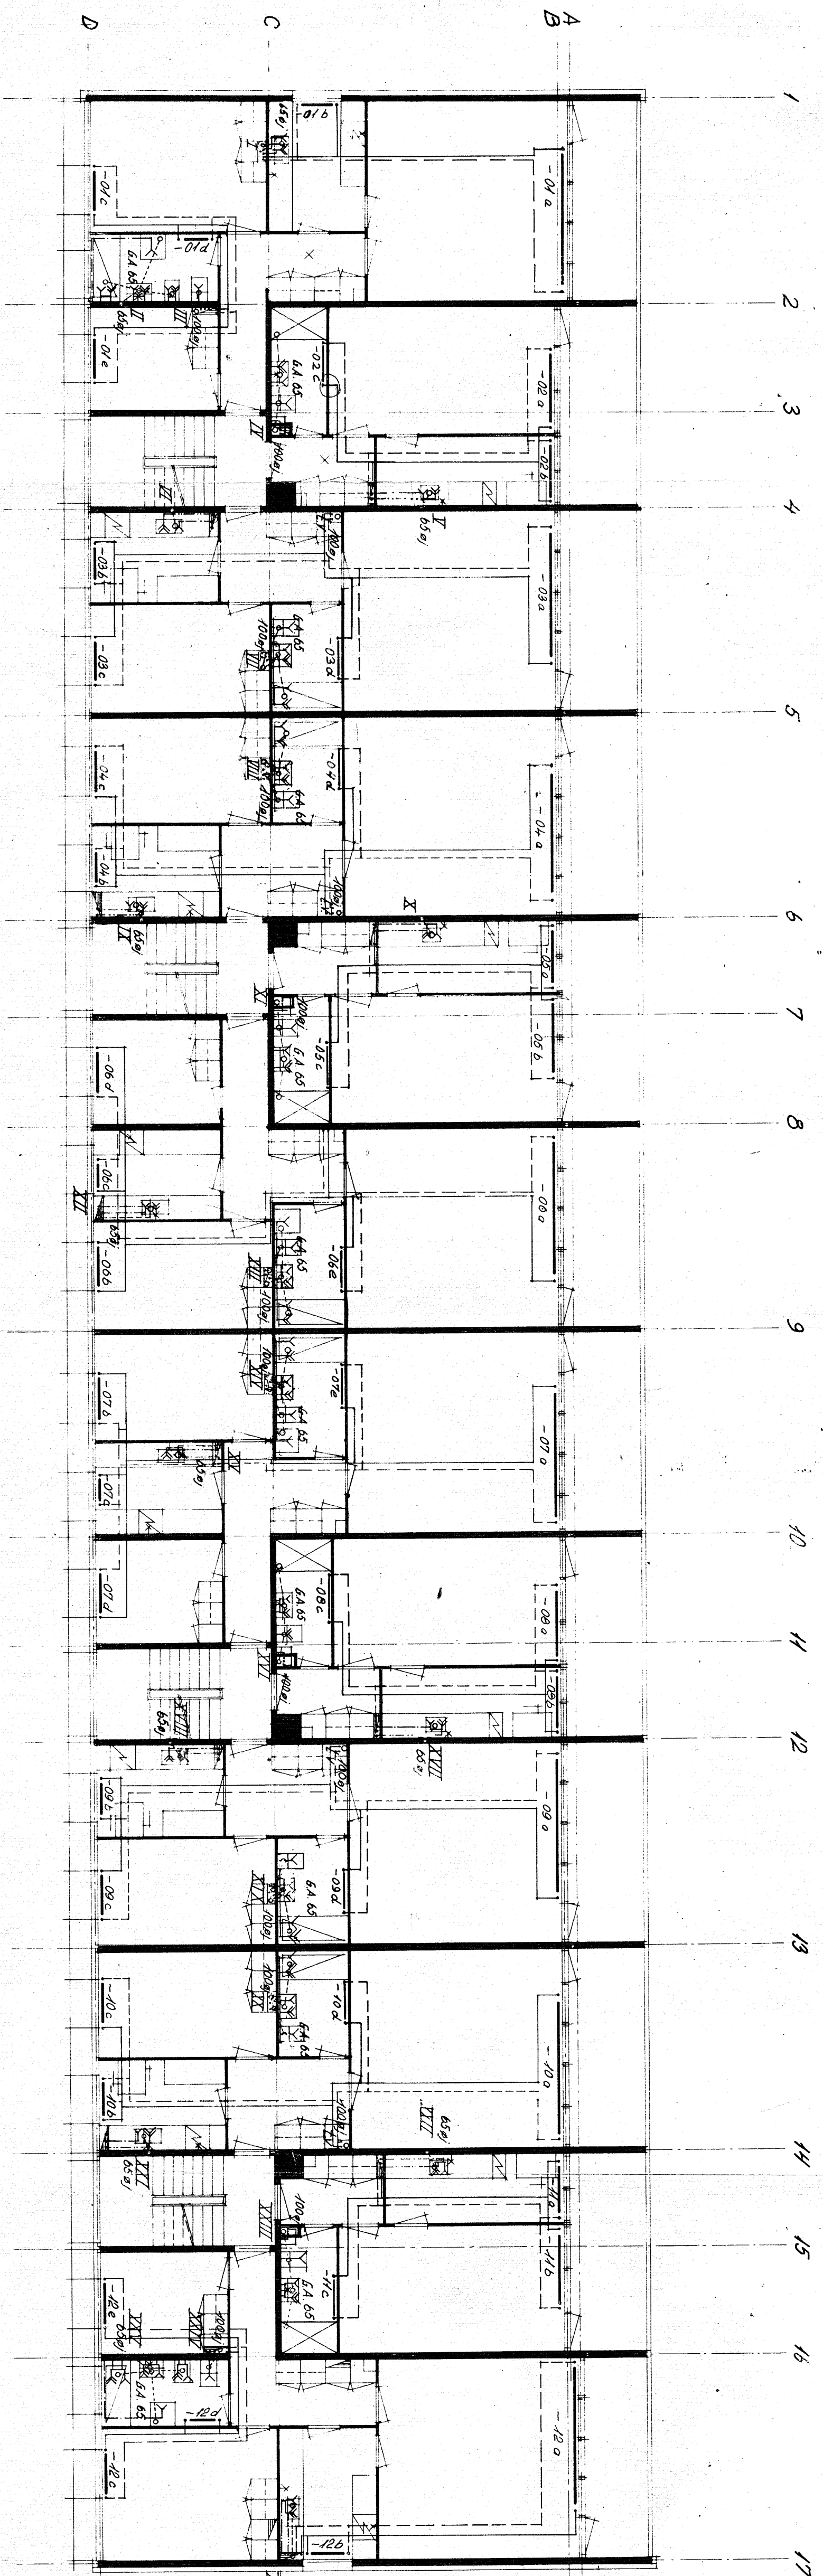

Floerplan

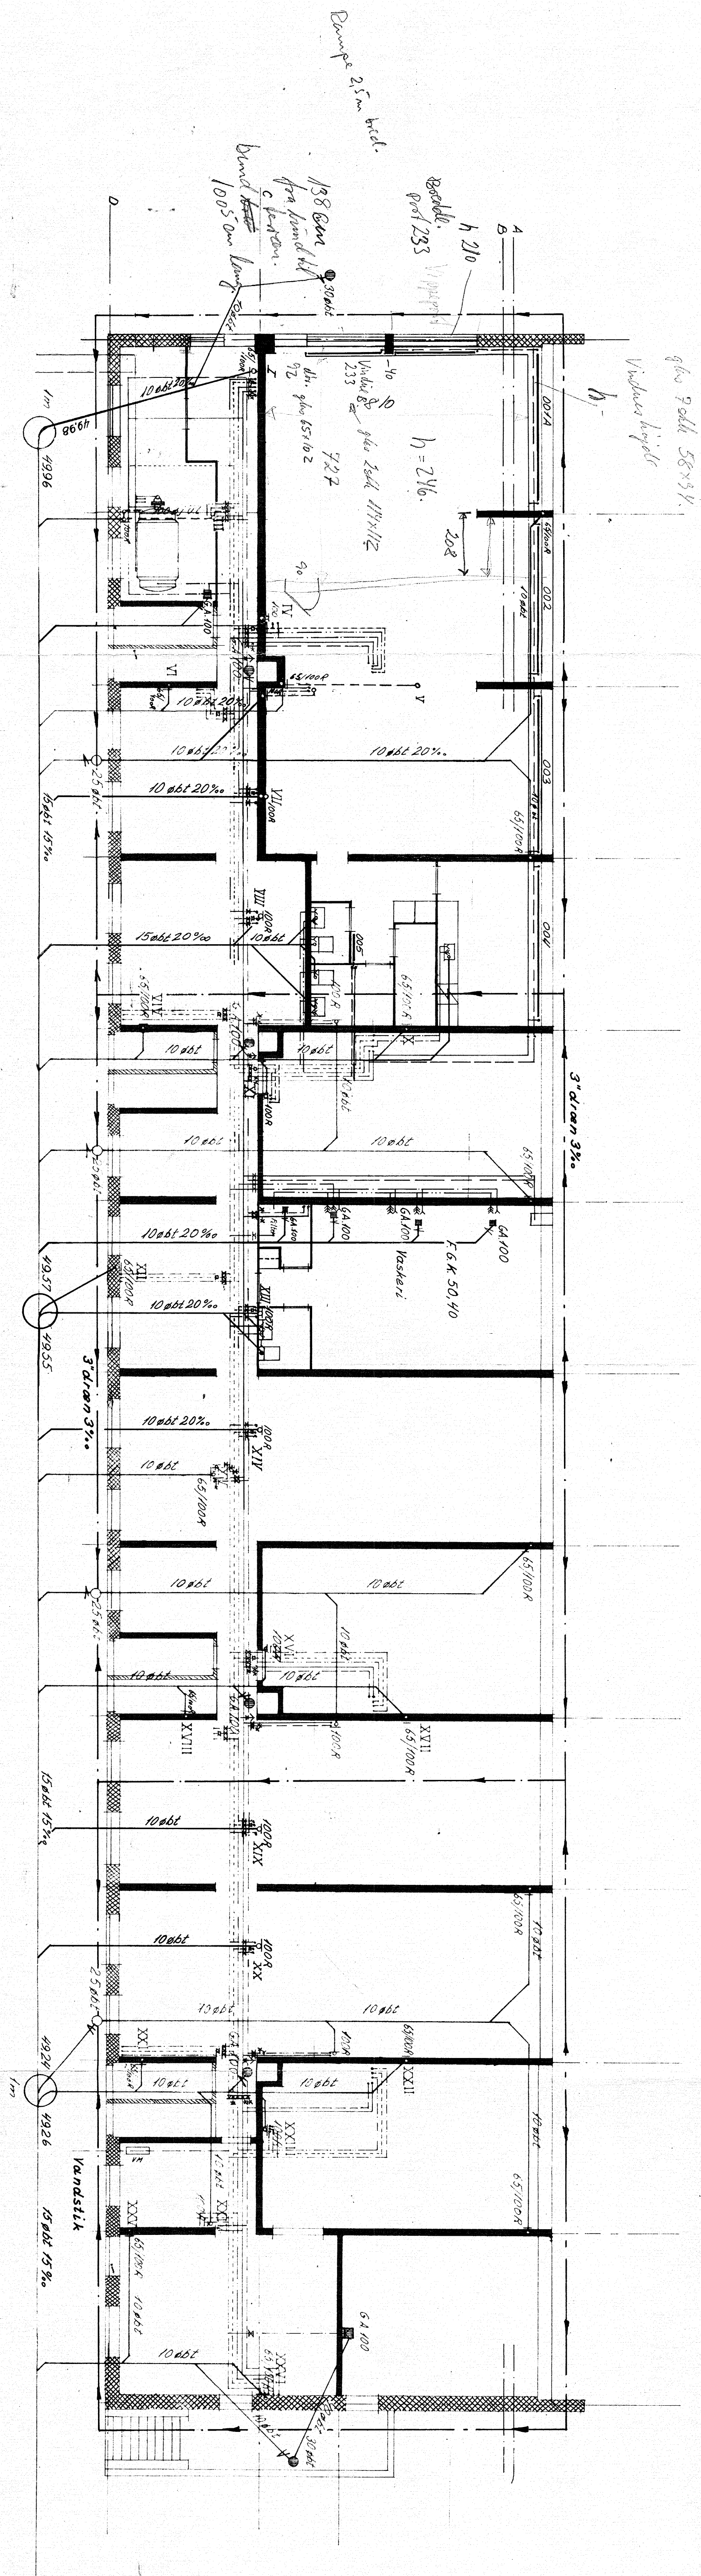

Kælderplan

Note:
I tilfælde af at dræn udføres ændres regningsdybde til 300 mm

ÆNDRING		25/10/11	27.2.13		
GØD		SES	Revisen	Arbejdet	
ROSAGÅRDEN ROSKJULDE blok II 15-24					
Installationsplaner					
A. BJORLIG MADGIVENDE INGENIØR					
HARALDBORGVEJ 20 ROSKJULDE TLF. (03) 38.53.13		S.N. 6601		152	
		MÅL: 1:100			
		DATO: 1-6-66			
		TEGN: A. BJORLIG			