


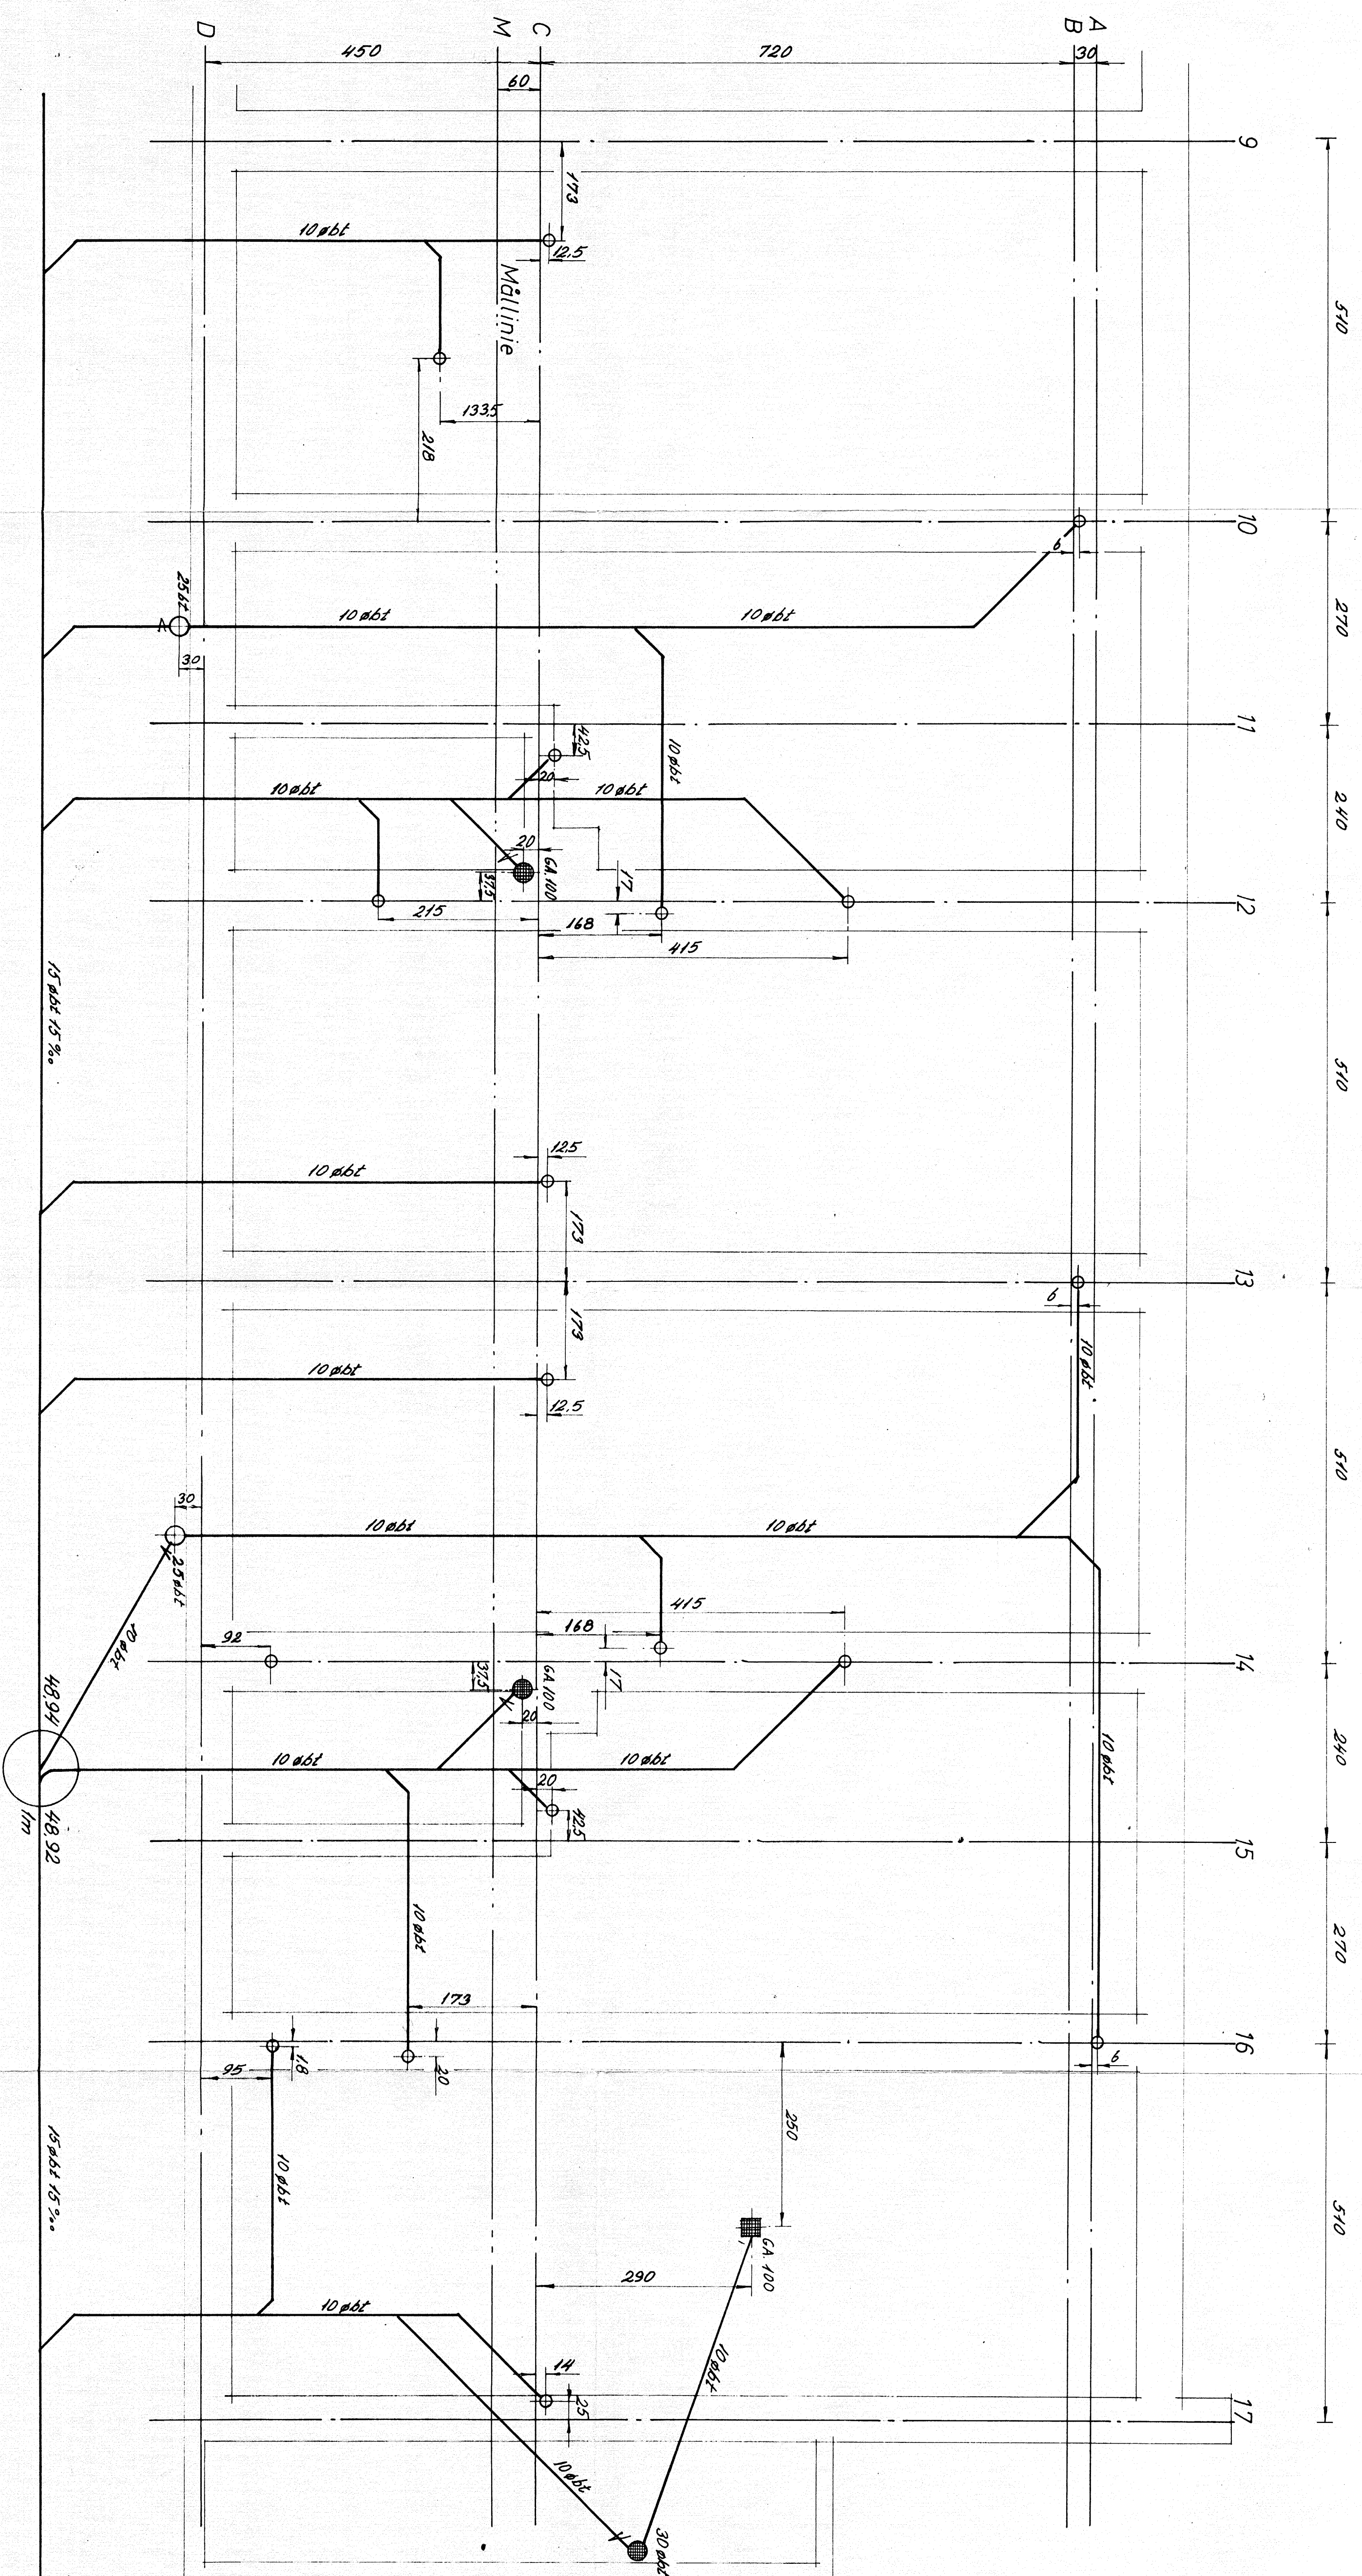

	ÆNDRING	3. 5. 1966							
	GODK.	4. 2. 1966							
ROSA-GÅRDEN ROSKILDE I									
Kloakpian II									
A. BJØRLUG RÅDGIVENDE INGENIØR									
HARALDSBORGVEJ 20 ROSKILDE TEL. (03) 35 63 13									
TEGN. A. BJØRLUG									
DATO: 1-12-65									
MAL: 1:50									
S.N. 6504									
154									