


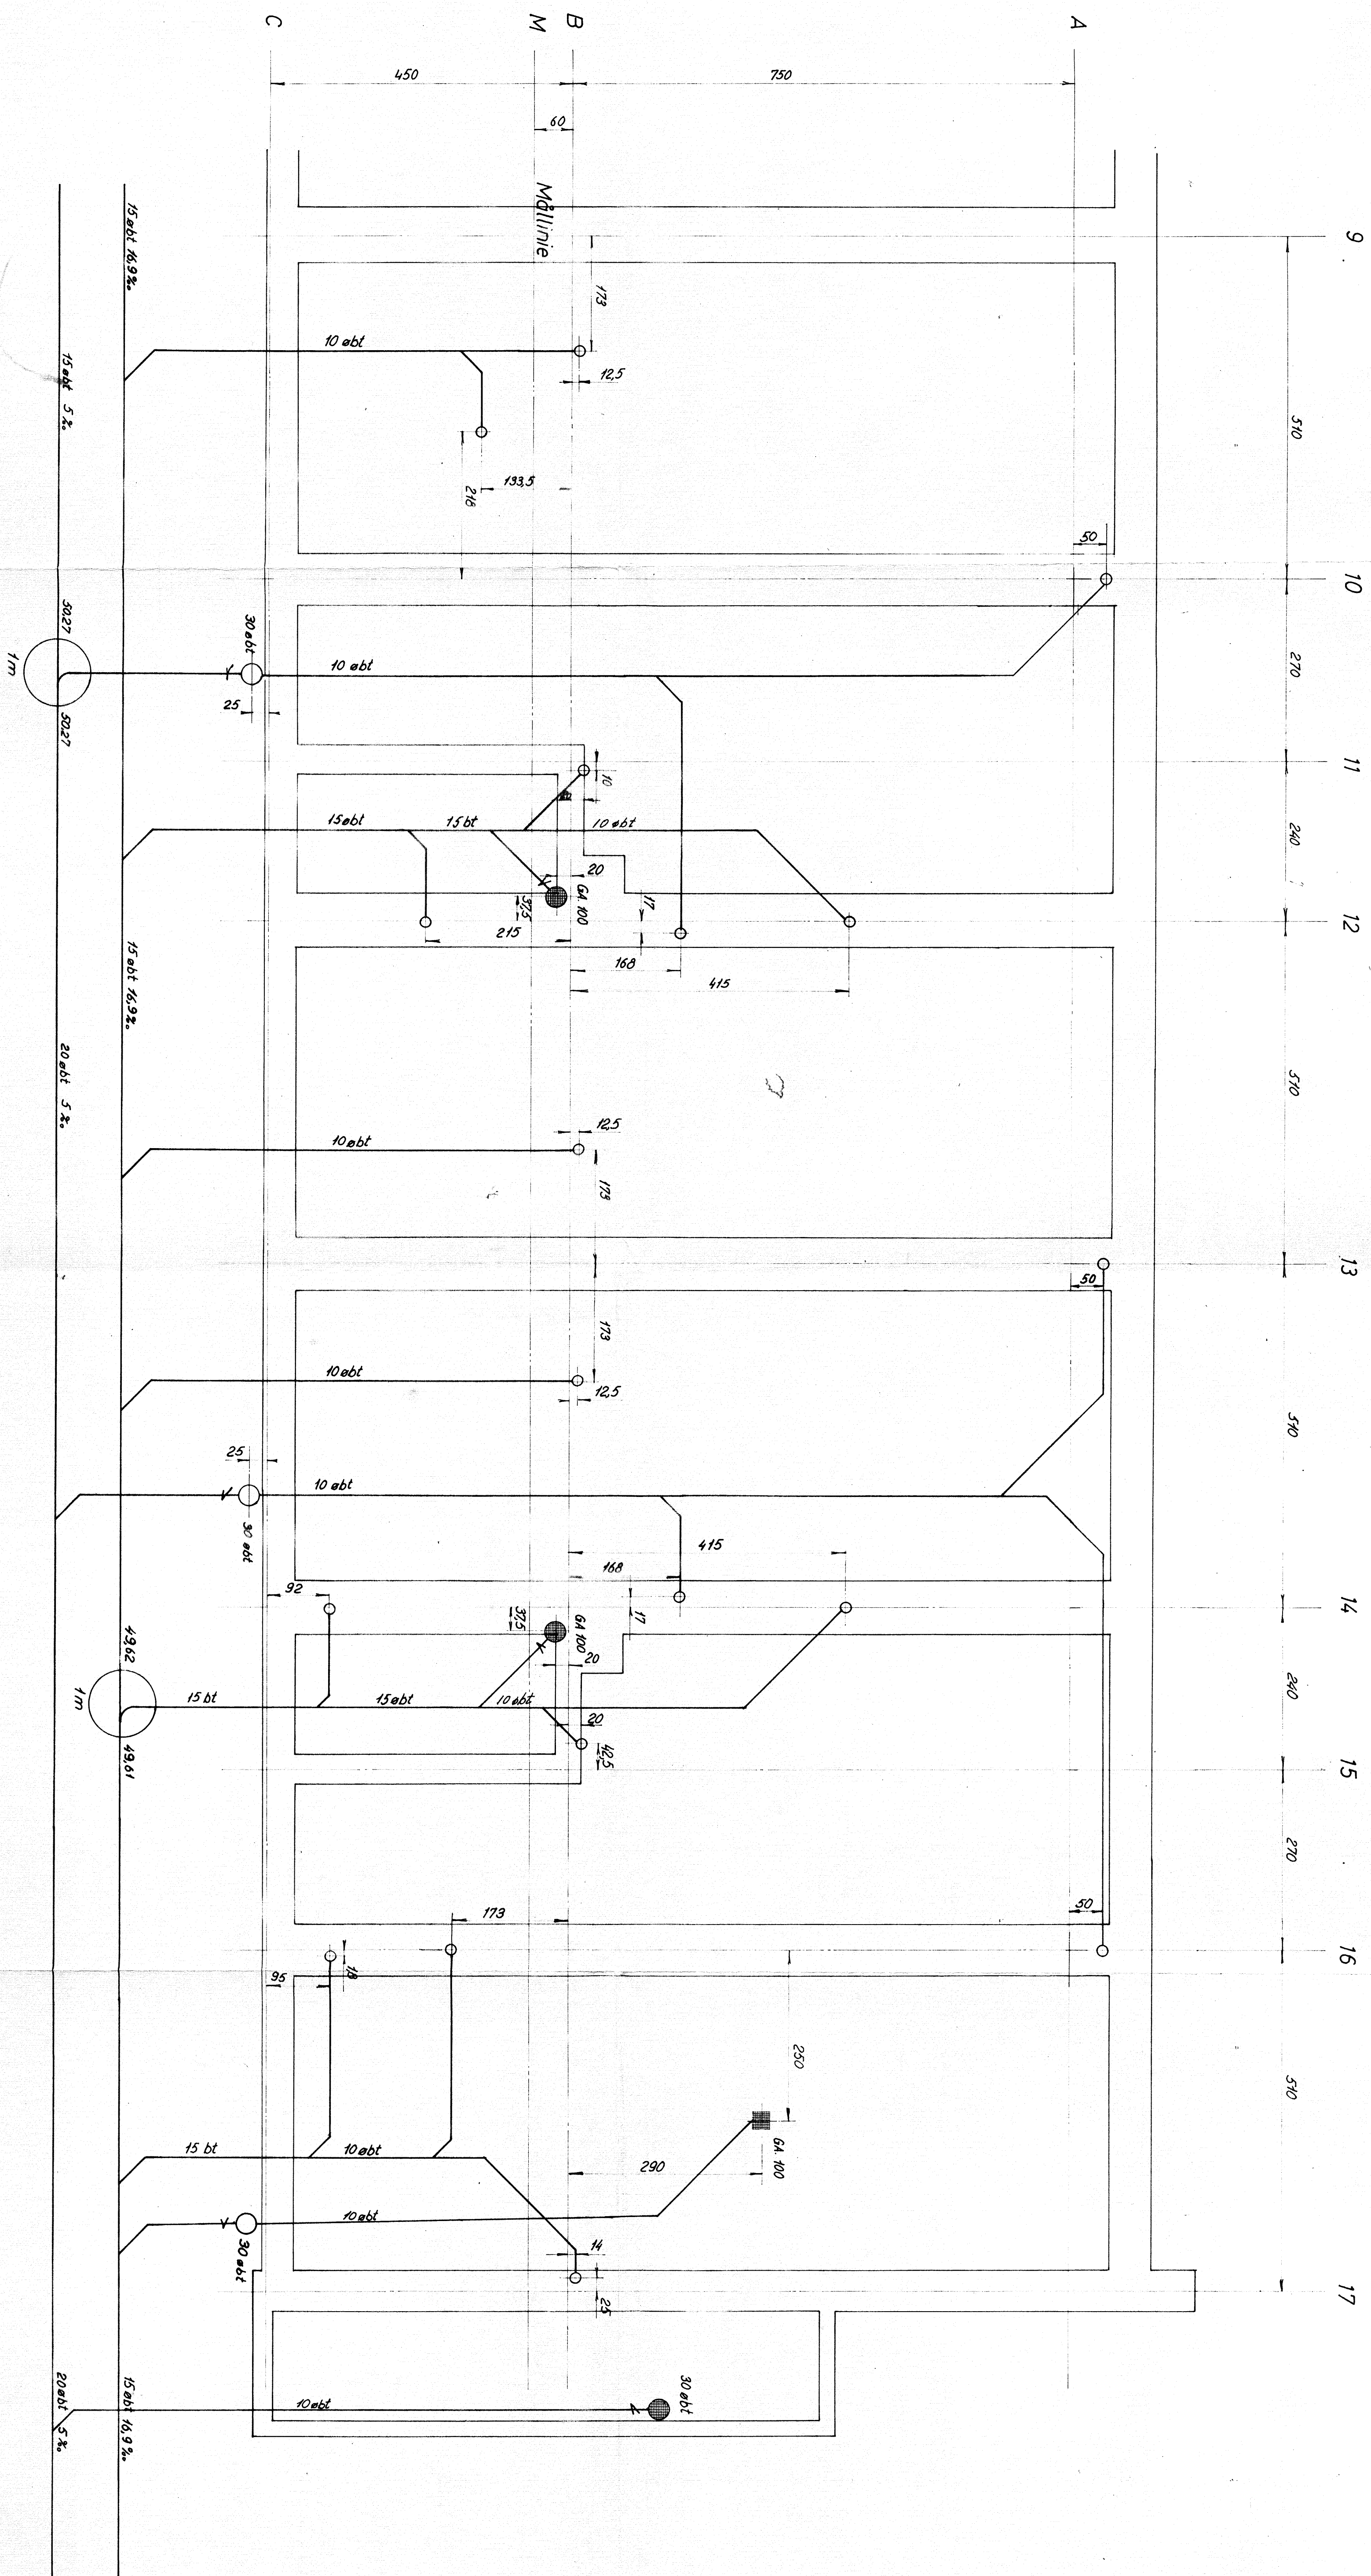

	A	B	C	D	E						
ENDING	40-1-60	22-7-60	0-2-60	1-3-60	17-4-60						
GODK.	M.P.	M.P.	B.H.L.	B.H.L.	M.P.						

ROSA GARDEN ROSKILDE BLOK V

Kloakplan 2.

BJØRLIG A/S RÅDGIVENDE INGENIØREFF

HARALDSBOGVEJ 20 ROSKILDE TLF. (03) 35 63 13

TEGN: M.P.

S.N.	6604
------	------

DATE: 8-1-68

TEGN: M.P.