


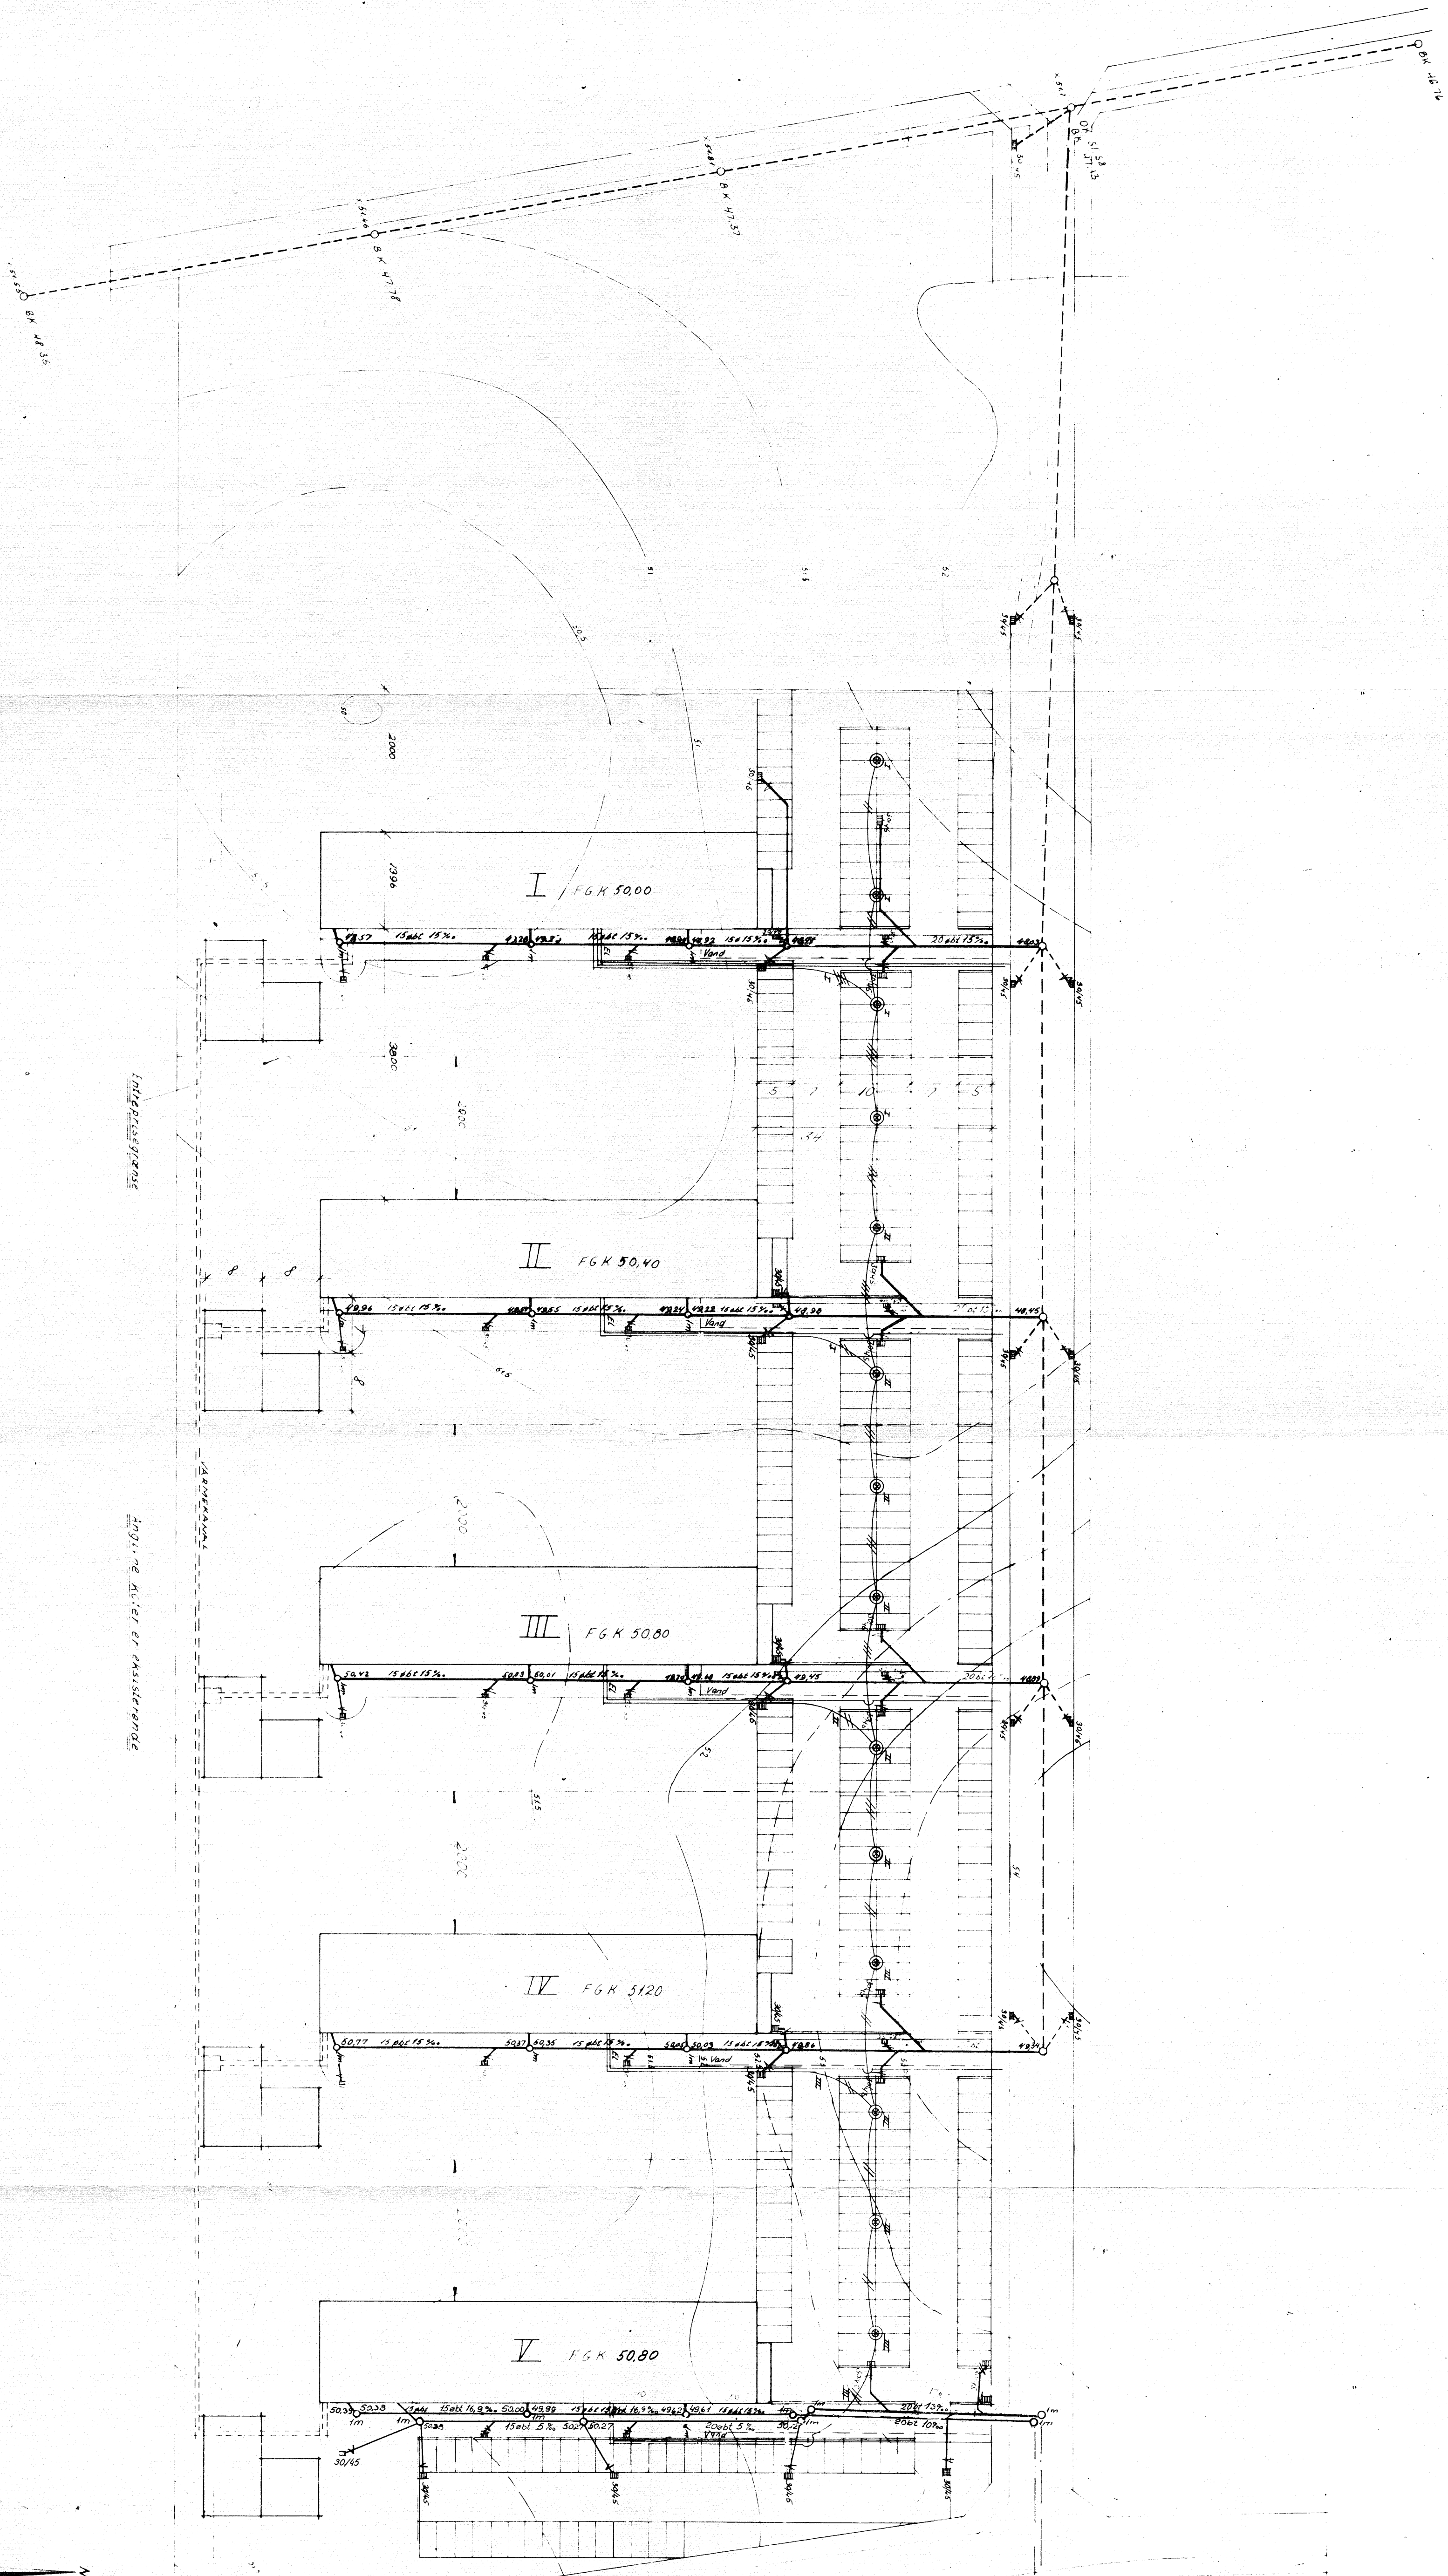

KLOAKPLAN

ROSA - GÅRDEN . ROSKILDE

150

A. BJØRLLIG RÅDGIVENDE INGENIØR

HARALDSBOGVEJ 20 ROSKILDE TLF. (03) 355313

TEGN ⁸⁴ *Jan 11*